


エクステリア工事 施工概略図

LIXIL スピーネ R型 ルーフタイプ 単体 積雪~20cm対応
間口= メーター4000 (柱芯々3,800mm 屋根幅4,020mm) ・出幅= 4尺 (1,185mm)
色: オータムブラウン ・屋根材: 熱線吸収アクアポリカーボネート(クリアS)
柱仕様: 柱無しタイプ ・施工方法: 上止め仕様
追加部材: 92° エルボ×3セット

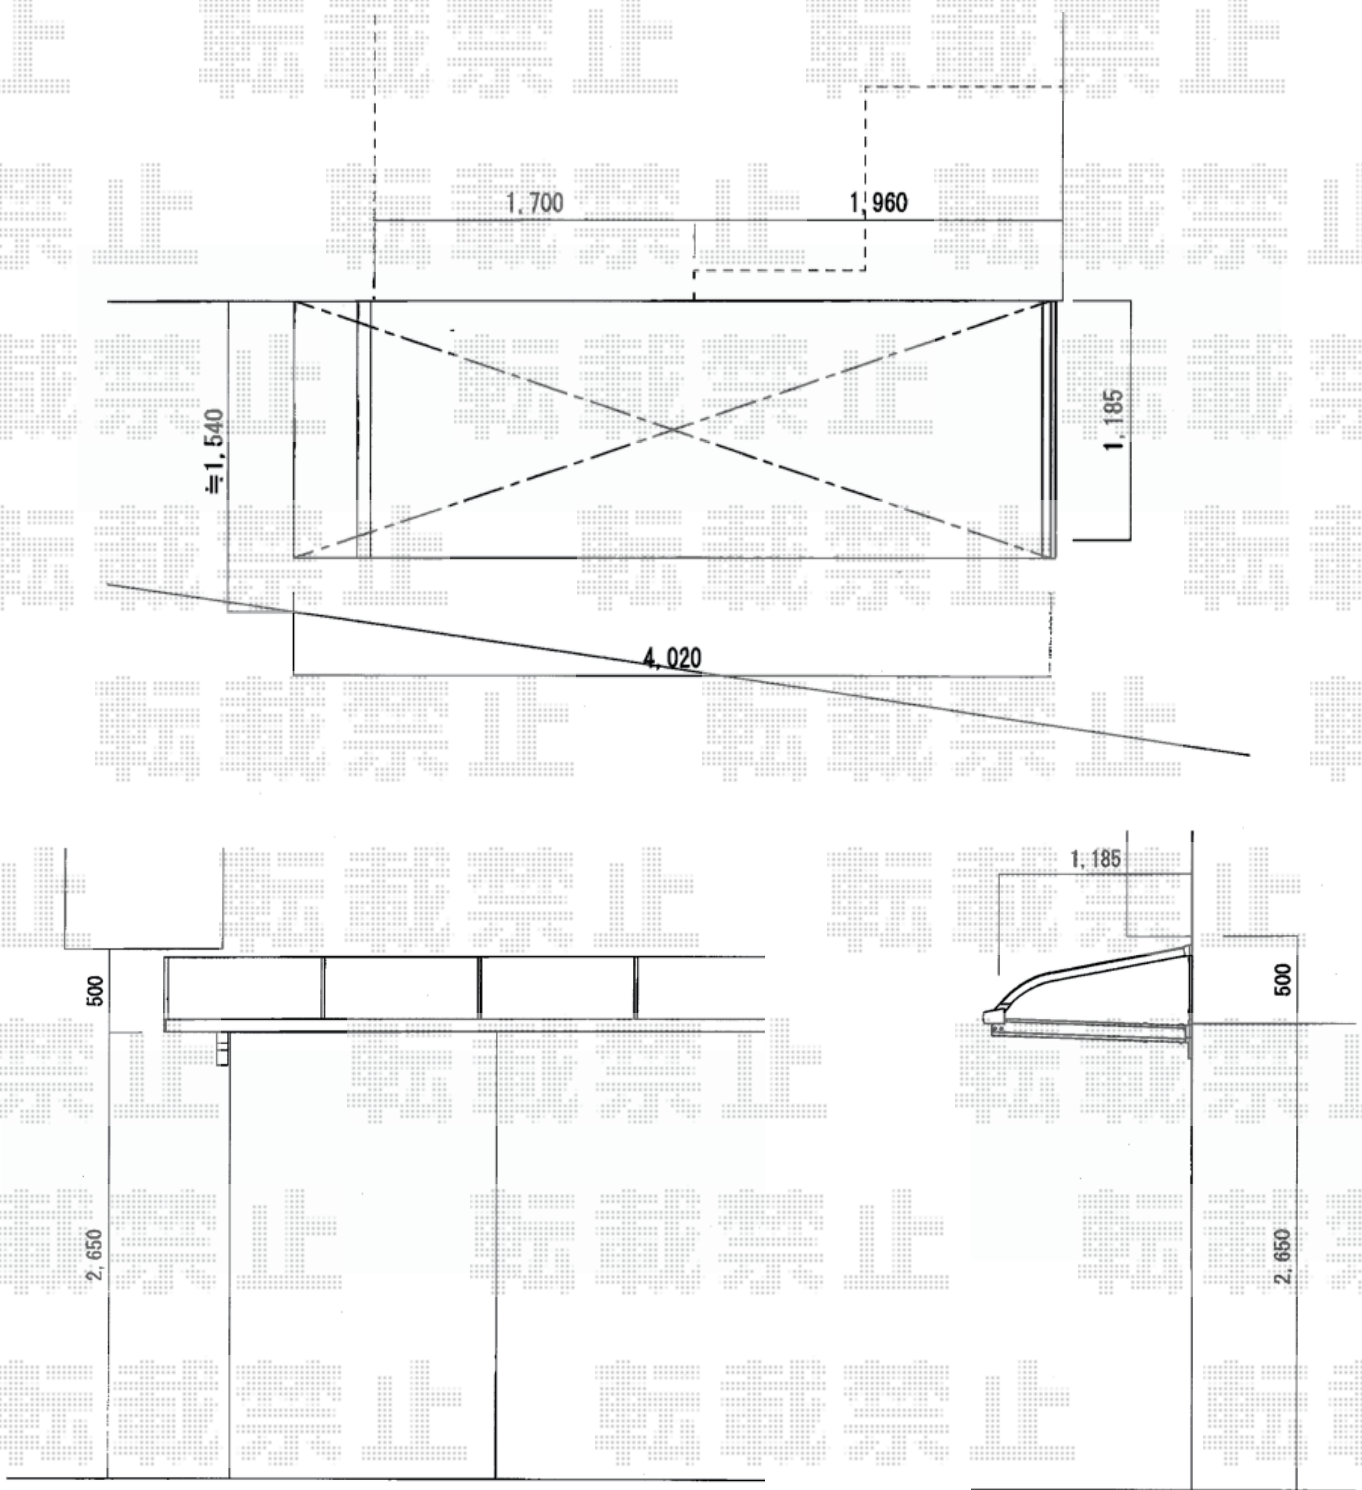

2019-2-577009

担当者

小林