


カーポート 施工概略図

YKK AP レイナトリプルポートグラン 積雪~20cm対応
幅= 8,000mm
奥行= 5,768mm
色： ホワイト
屋根材： 熱線遮断ポリカーボネート(色： クリアマット)
柱仕様： ハイーフ柱仕様(有効高 約2,350mm) × 6本

※納まりはイメージです。

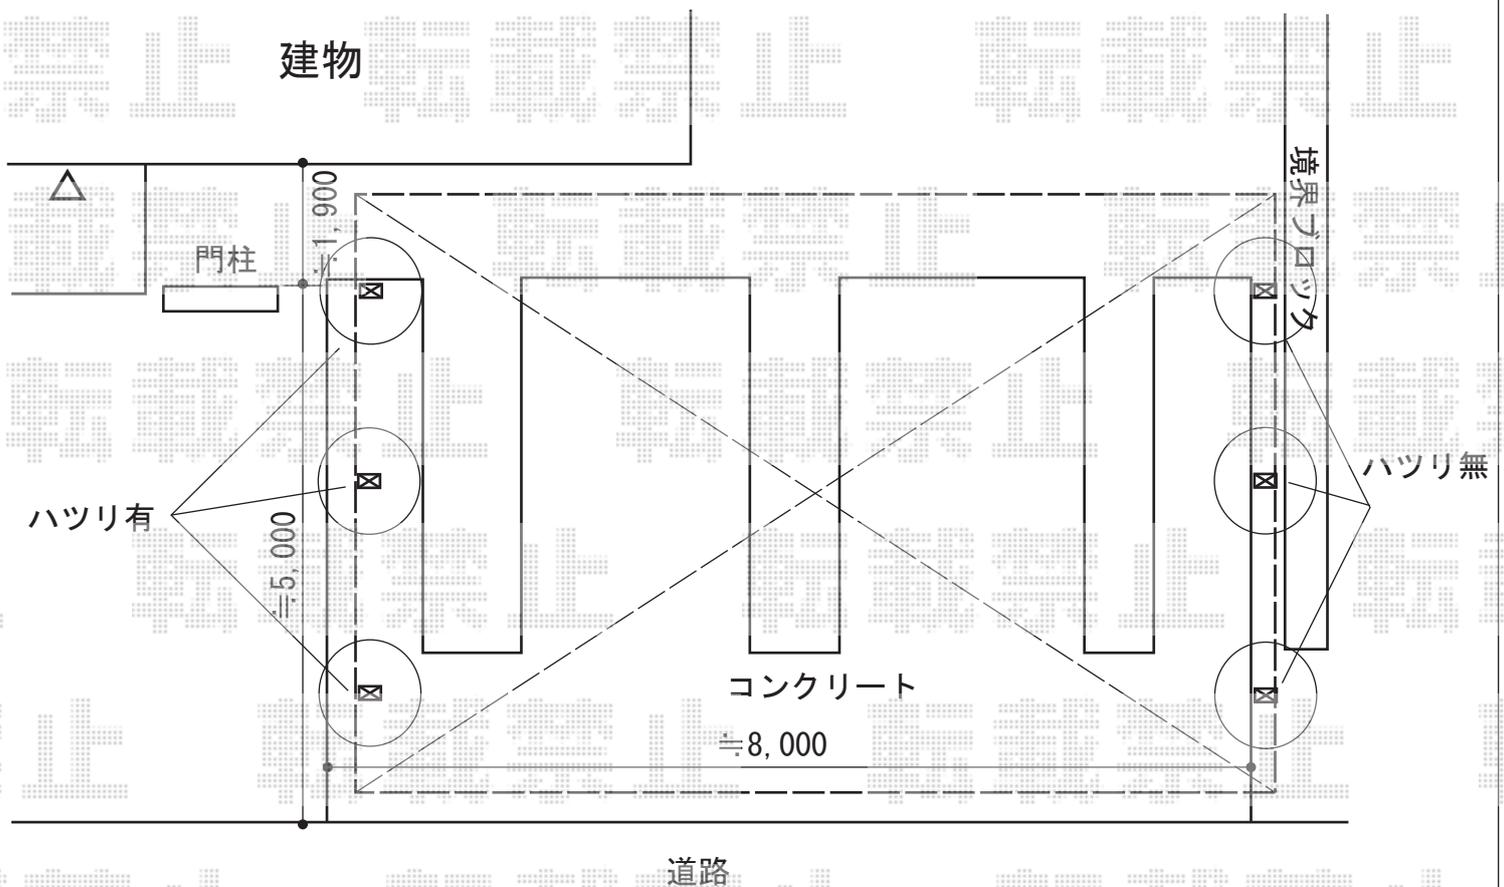

2019-2-577239

担当者

伊野