


カーポート 施工概略図

YKK AP レイナポートグラン 延長 積雪～20cm対応
幅= 3,000mm
奥行= 6,484mm
色： カームブラック
屋根材： 熱線遮断ポリカーボネート(クリアマット)
柱仕様： ハイルフ柱仕様 (有効高 約2,350mm)

YKK AP レイナポートグラン 着脱式サポート 標準・ハイルフ兼用
色： カームブラック
数量： 2本入り×1セット/1本入り×1セット

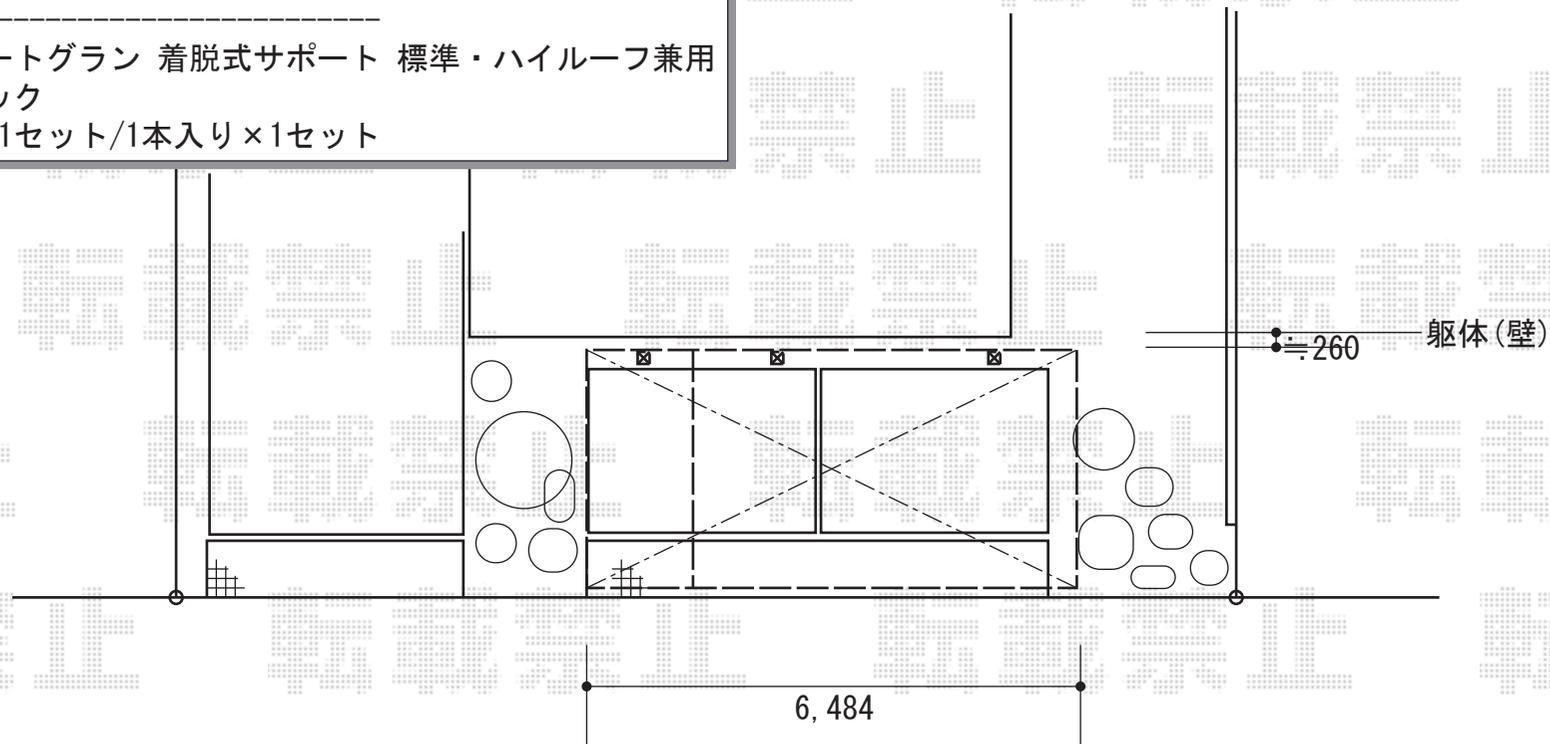

既存土間コンクリートの始まりに
屋根を合わせます