


# カーポート・フェンス 施工概略図

YKK AP 【A】 レイナツインポートグラン 積雪～20cm対応  
 幅= 5,392mm 奥行= 5,400mm 色：ブラウン  
 屋根材：熱線遮断ポリカーボネート（アースブルーマット調）  
 柱仕様：ハイルーフ柱仕様（有効高 約2,350mm）

YKK AP 【A/外観右側設置】 レイナツインポートグラン サイドパネル  
 奥行サイズ：長さ54用 高さ= 1段\*H=836mm 色：ブラウン  
 パネル材：熱線遮断ポリカーボネート（アースブルーマット調）

YKK AP 【B】 レイナツインポートグラン 積雪～20cm対応  
 幅= 5,392mm 奥行= 5,400mm ブラウン  
 屋根材：熱線遮断ポリカーボネート（アースブルーマット調）  
 柱仕様：ハイルーフ柱仕様（有効高 約2,350mm）

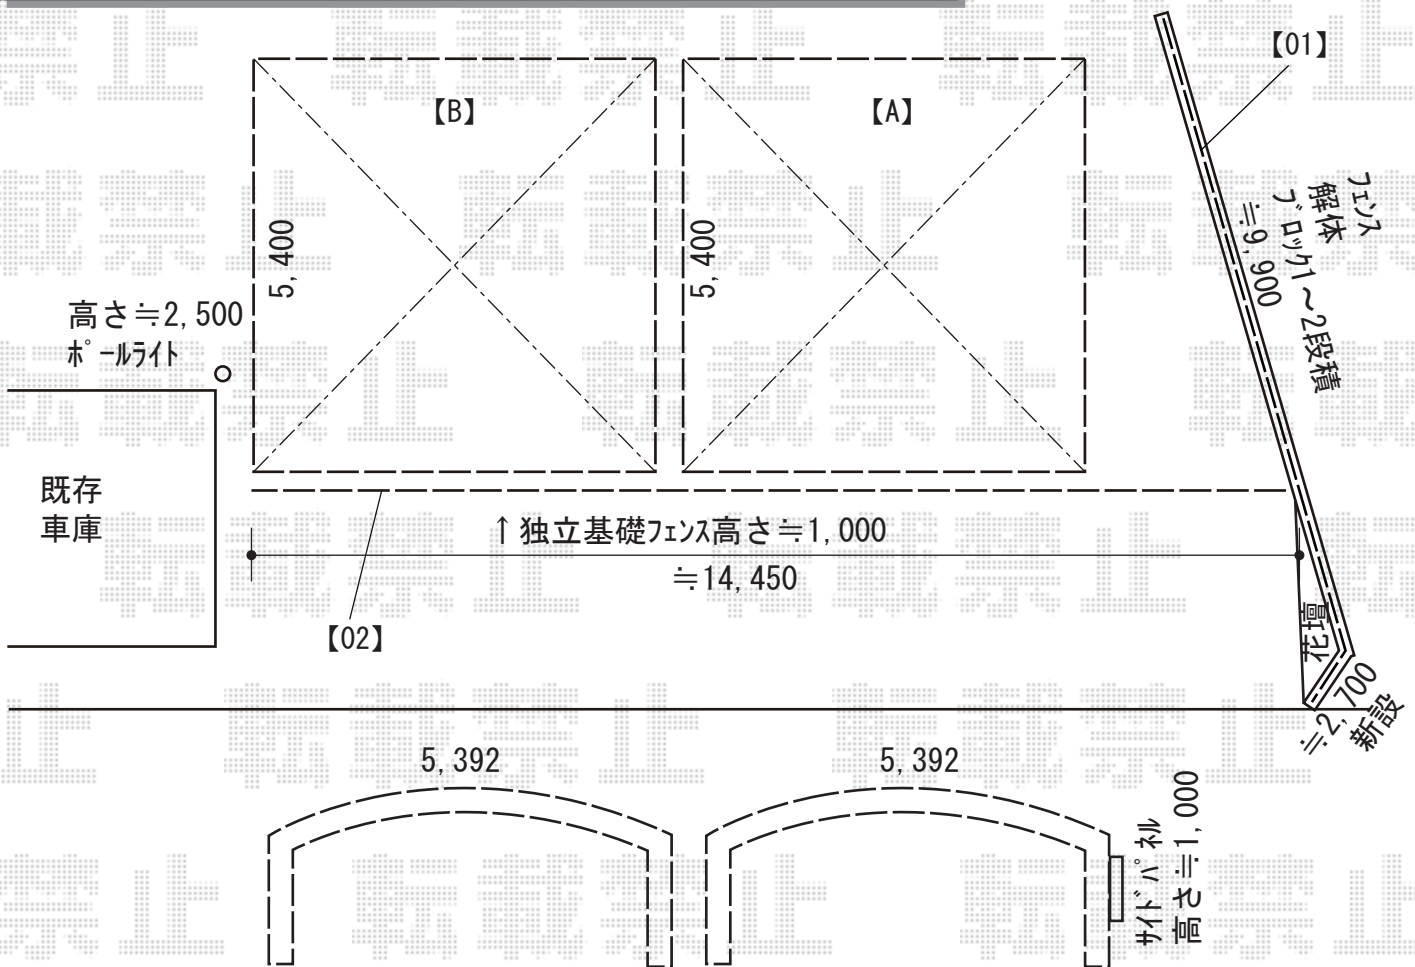

YKK AP 【01】 イーネットフェンス 1F型 自由柱タイプ  
 本体1枚 (W×H) = (1,990×969mm) × 7枚  
 アルミ自由柱：T100 × 9本  
 コーナー部品：× 1セット  
 端部キャップ：× 2セット 色：Tステン

Value Select 【02】 モクアルフェンス 横板タイプ 自由柱施工  
 本体1枚 (W×H) = (1,975×920mm) × 8枚  
 自由柱：T100 × 9本 端部キャップ：× 1セット  
 色：パネル表部/キャラメルウッド パネル裏部・枠・柱/チャコールブラック\*1色のみ

2019-2-577765

担当者

伊野