


エクステリア工事 施工概略図

LIXIL サニージュ R型 床納まり ランマ無 積雪～20cm対応
寸法= 間口 関東2.0間 (3,640mm) × 出幅 6尺 (1,785mm)
正面ユニット： 高窓 (4枚建) *網戸
側面ユニット： 【外観左側】テラス (2枚建) *網戸 / 【外観右側】高窓 (2枚建) *網戸
色： シャイングレー
屋根材： 熱線吸収アクアポリカーボネート (クリアS)
床材： 塩ビデッキボード (グレー)
ガラス仕様： ガラス (透明5mm)
施工方法： 上止め仕様
オプション： 吊下げ物干しAセット 標準2本入り・吊下げ物干し取付け桟×2セット /
ステップ (3尺) 2段
追加部材： 床長尺 / 長尺束

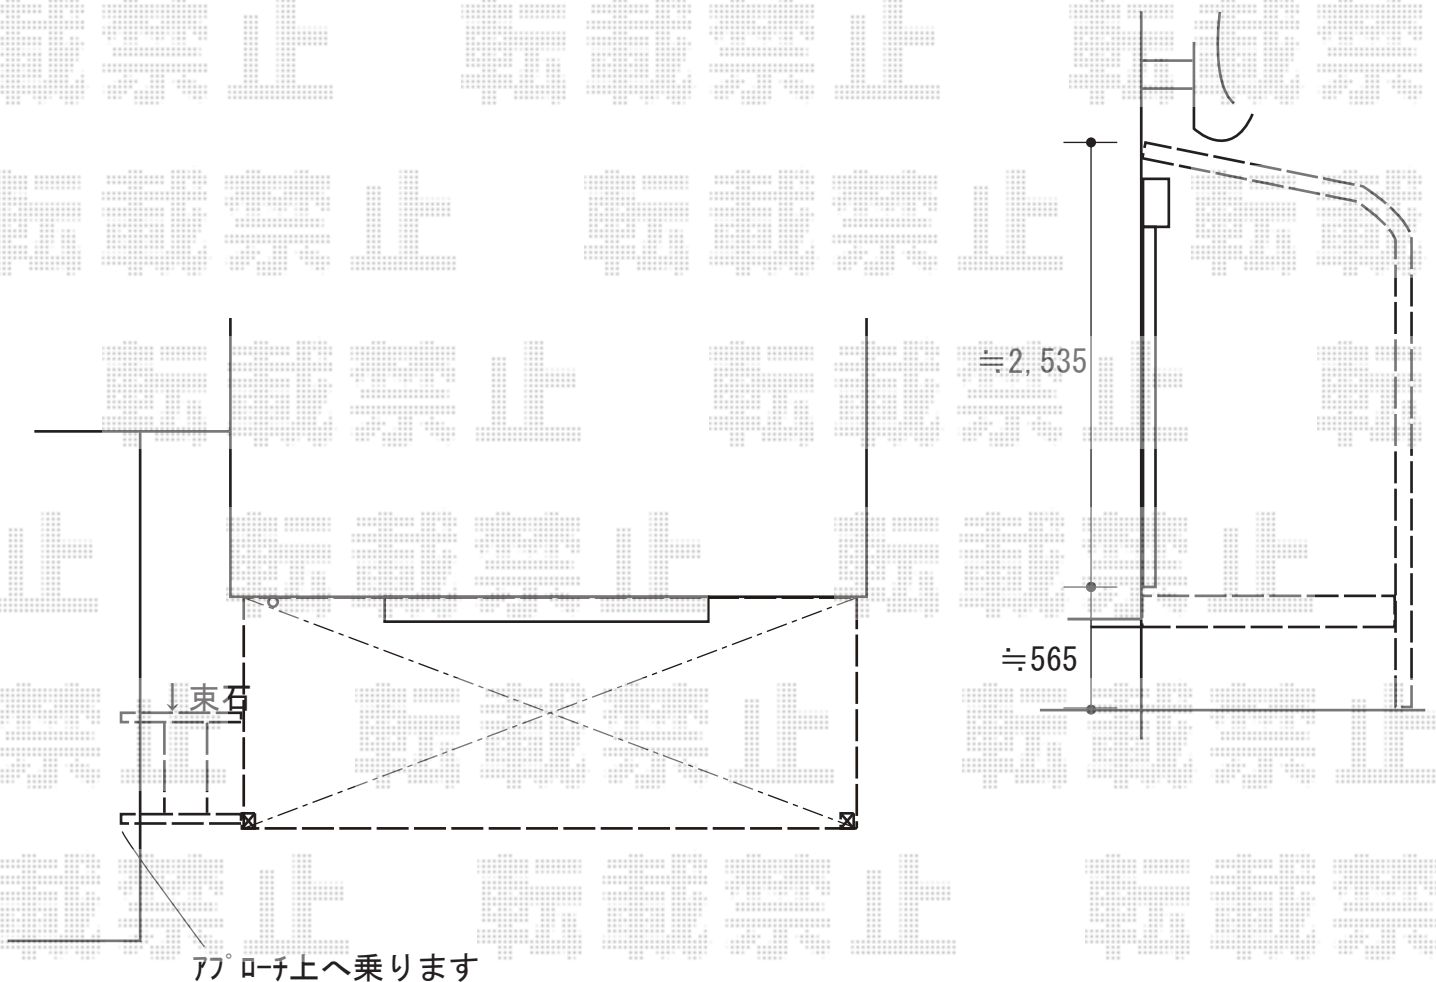

2019-2-577825

担当者

小林