エクステリア商品工事　施工概略図

YKK AP ルシアスフェンスF04型 横板 木目カラー 自由柱施工
本体1枚（W×H）= T60（1,975×520mm） × 4枚
自由柱： T60 × 5本
エンドキャップ： 1セット
色： パネル ハニーチェリー/枠・柱 プラチナステン

YKK AP エフルージュグランZERO テラスタイプ 積雪～20cm対応
間口= 関東間2.0間(柱芯々3,020mm 屋根幅3,620mm)
出幅= 6尺(1,800mm)
色： プラチナステン
屋根材： 熱線遮断ポリカーボネート（クリアマット調）
柱仕様： 柱標準タイプ（柱2本）

YKK AP エフルージュグランZERO 吊り下げ式物干し 【仮】標準 2本入り×1セット
色： プラチナステン

YKK AP エフルージュグランZERO リウッドデッキ 納まり用部品
柱カバー： 【JTC-TK2】（色：ホワイトブラウン） × 1セット
補助根太ブラケット： 4セット
幕板取付用補助根太： 2セット

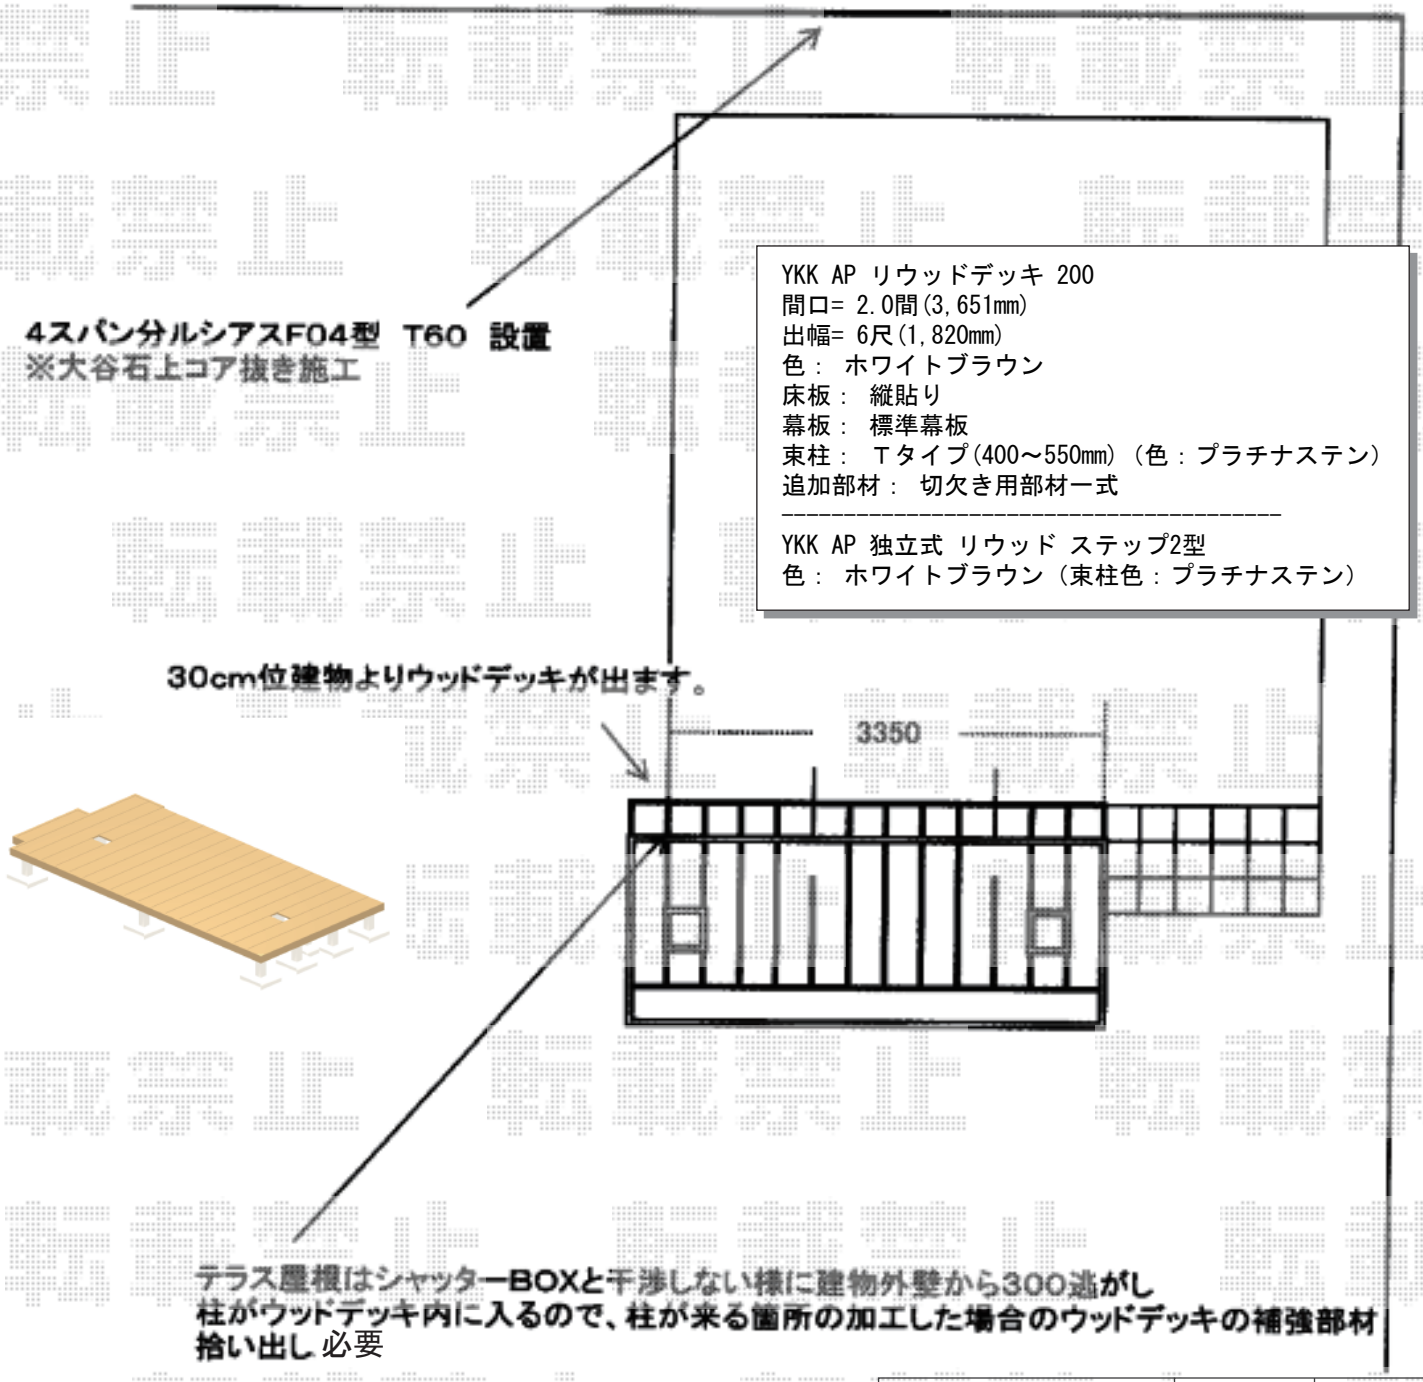

YKK AP リウッドデッキ 200
間口= 2.0間(3,651mm)
出幅= 6尺(1,820mm)
色： ホワイトブラウン
床板： 縦貼り
幕板： 標準幕板
束柱： Ｔタイプ(400～550mm)（色：プラチナステン）
追加部材： 切欠き用部材一式

YKK AP 独立式 リウッド ステップ2型
色： ホワイトブラウン（束柱色：プラチナステン）

2019-2-577837	担当者	中島

エクスショップ

現場状況や作図制限により概略図の内容と多少の違いが生じることがございます。
施工時は、現場優先とさせて頂きたく思いますので、お立会い頂き、最終のご指示のほど、何卒、宜しくお願い致します。
全ての著作権はエクスショップに帰属します。当社とのお取引目的以外の使用・複製・転載は如何なる場合も禁止しております。