


カーポート 施工概略図

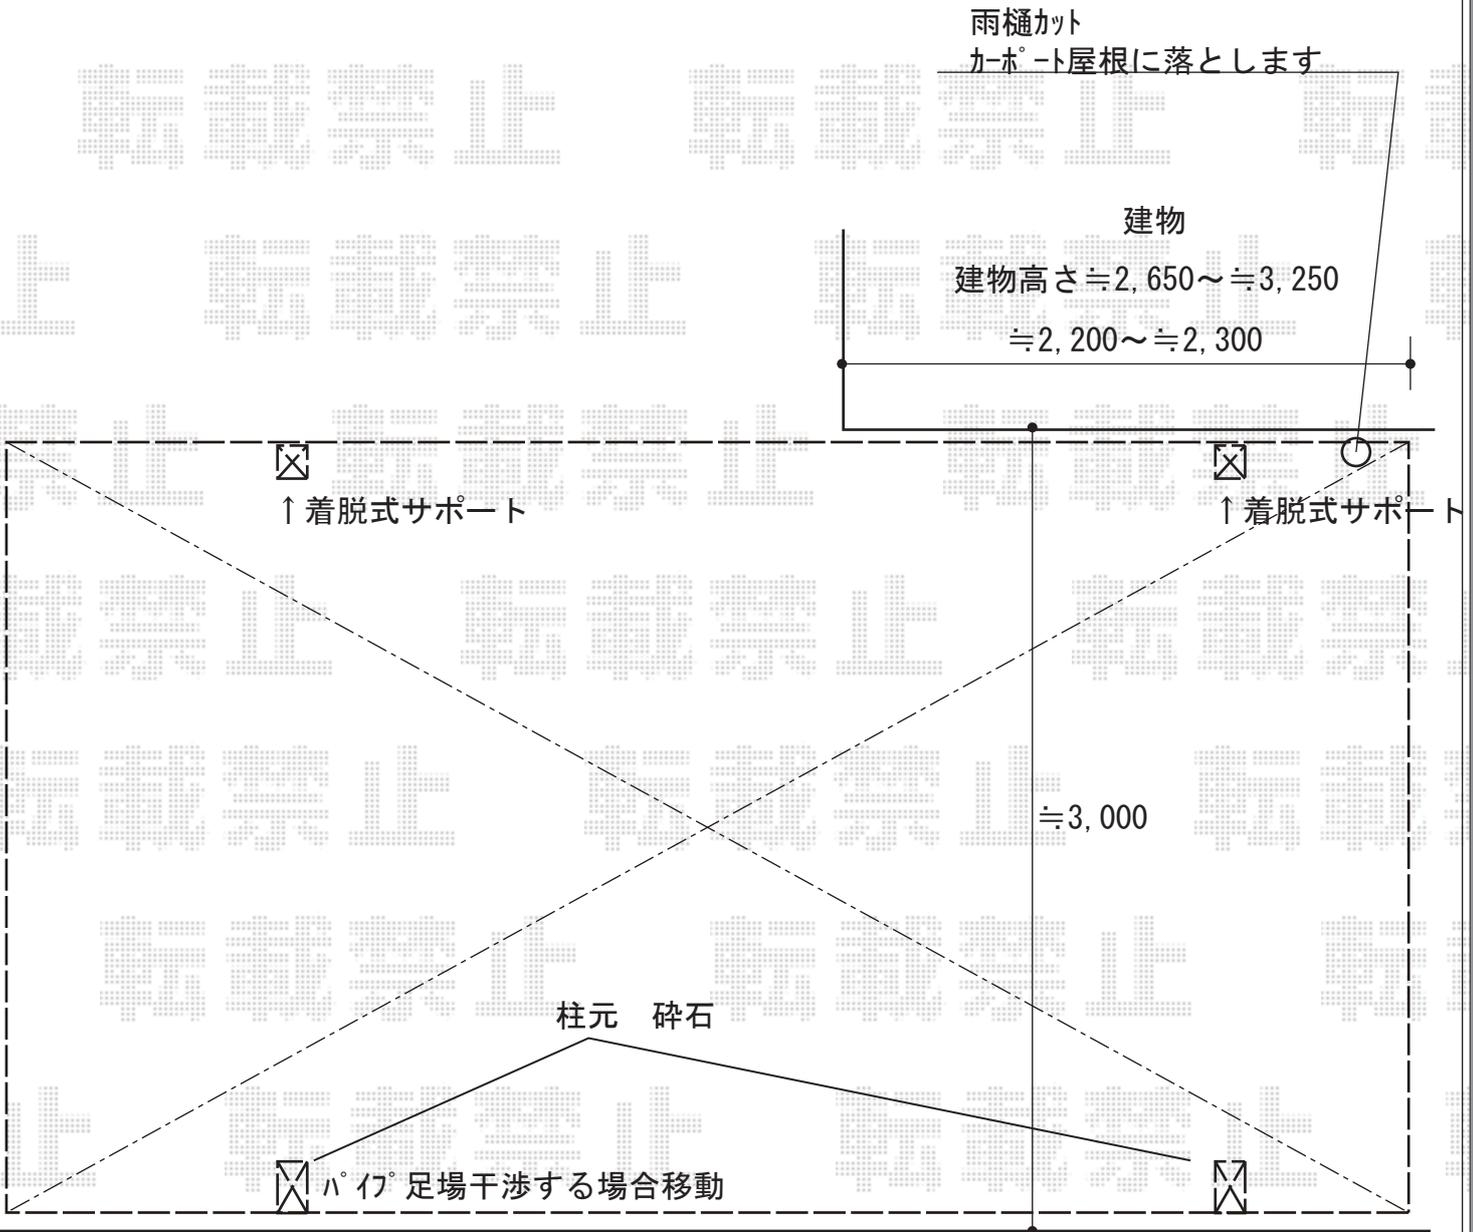

YKK AP <商品提案/仮>レイナポートグラン 積雪~20cm対応  
幅= 3,000mm  
奥行= 5,052mm  
色: プラチナステン  
屋根材: 熱線遮断ポリカーボネート (アースブルーマット調)  
柱仕様: ハイルフ柱仕様 (有効高 約2,350mm)

YKK AP <商品提案/仮>レイナポートグラン用 着脱式サポート 標準・ハイルフ兼用 2本入  
色: プラチナステン

2019-2-577928

担当者

村上(公)