カーポート+フェンス　施工概略図

YKK AP レオンポートneo 2台用 角柱4本柱 積雪～50cm対応
幅= 6,111mm
奥行= 5,966mm
色： カームブラック
屋根材： スチール折板（シルバー/ペフ無/t0.6）※価格別途
柱仕様： 標準柱仕様（有効高 約2,350mm）
横材： 無

YKK AP 【01】シンプレオフェンスP1型
目隠しポリカパネル　自由柱施工
本体1枚（W×H）= T80（1,975mm×720mm） × 10枚
自由柱+胴縁固定金具セット： T80用 × 16本
目隠しコーナー継手： T80用× 3セット
端部カバー： T80用(1本入り) × 4セット
エンドキャップ： (4個で1組)× 1セット
色： カームブラック

積水樹脂 【02】メッシュフェンス G10-R 自由柱施工
本体1枚（W×H）= G10-R H800（2,000×750mm） × 16枚
支柱： G10-R H800 × 18本
支柱金具： G10-R H800 × 18セット
支柱コーナー金具： G10-R H800 × 1セット
保護キャップ： × 3セット　色： クロ

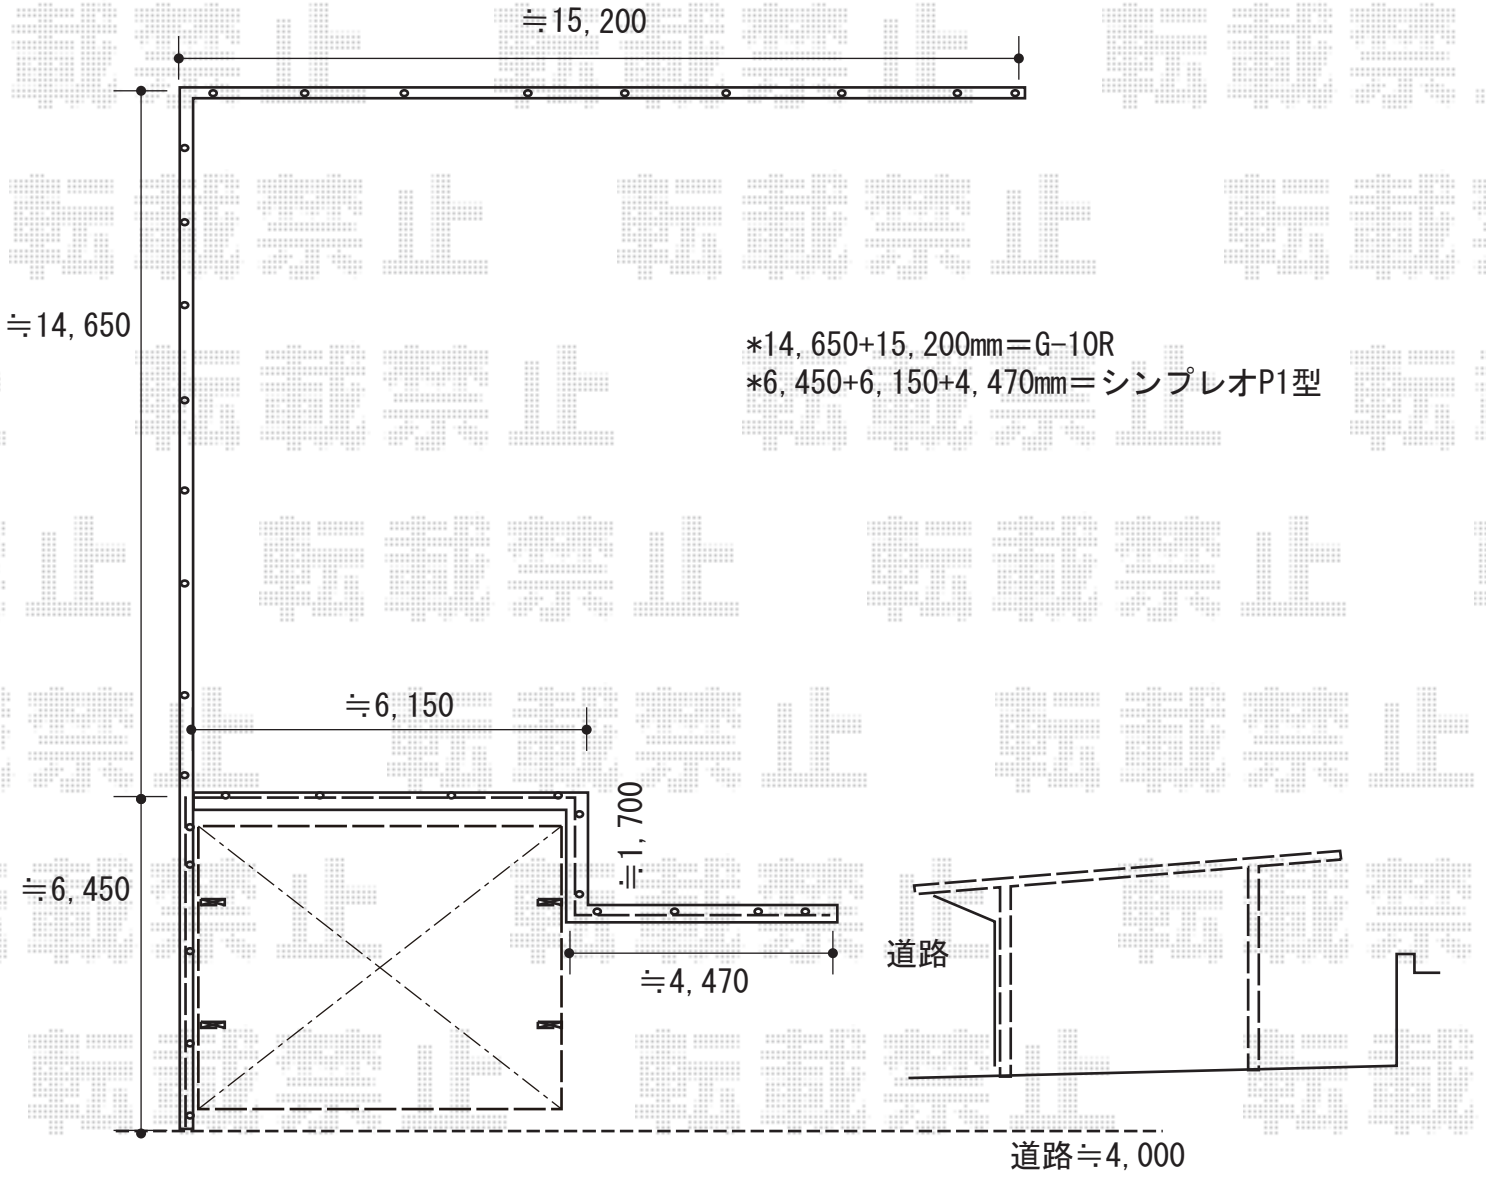

2019-2-578172	担当者	新西

エクスショップ

現場状況や作図制限により概略図の内容と多少の違いが生じることがございます。
施工時は、現場優先とさせて頂きたく思いますので、お立会い頂き、最終のご指示のほど、何卒、宜しくお願い致します。
全ての著作権はエクスショップに帰属します。当社とのお取引目的以外の使用・複製・転載は如何なる場合も禁止しております。