


エクステリア 施工概略図

Value Select 【01】 プレシオスポート 積雪～20cm対応  
幅= 2,400mm  
奥行= 5,052mm  
色： ノーブルステン  
屋根材： ポリカーボネート（色： ガラスマット）  
柱仕様： 標準柱仕様（有効高 約1,800mm）

Value Select 【02】 プレシオスポート 積雪～20cm対応  
幅= 2,400mm  
奥行= 5,052mm  
色： ノーブルステン  
屋根材： ポリカーボネート（色： ガラスマット）  
柱仕様： ハイルフ柱仕様（有効高 約2,250mm）

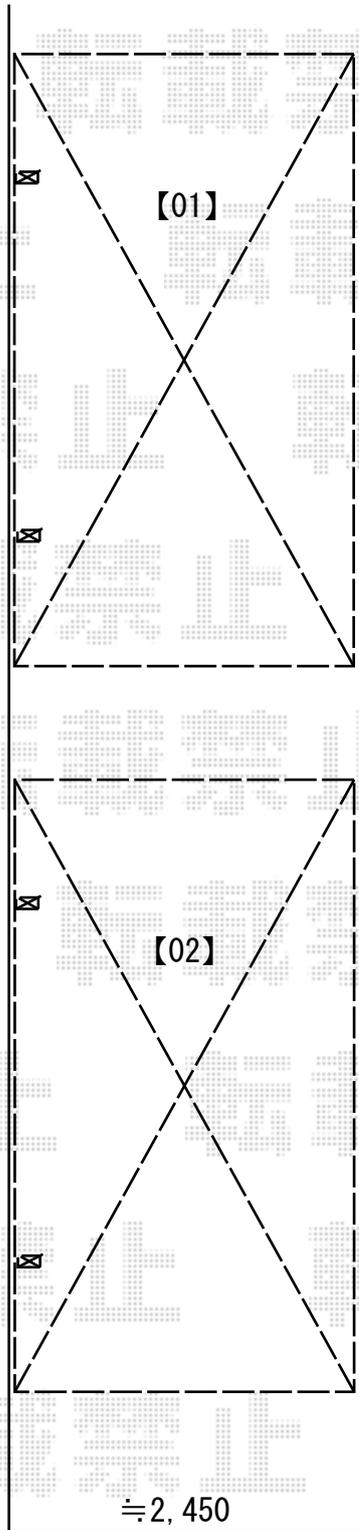

2019-2-578324

担当者 村上（公）