


サイクルポート 施工概略図

LIXIL カーポートSCミニ 積雪20cm  
幅= 2,100mm  
奥行= 2,900mm  
色：ブラック  
屋根材：ブラック  
柱仕様：標準柱仕様（有効高 約1,900mm）

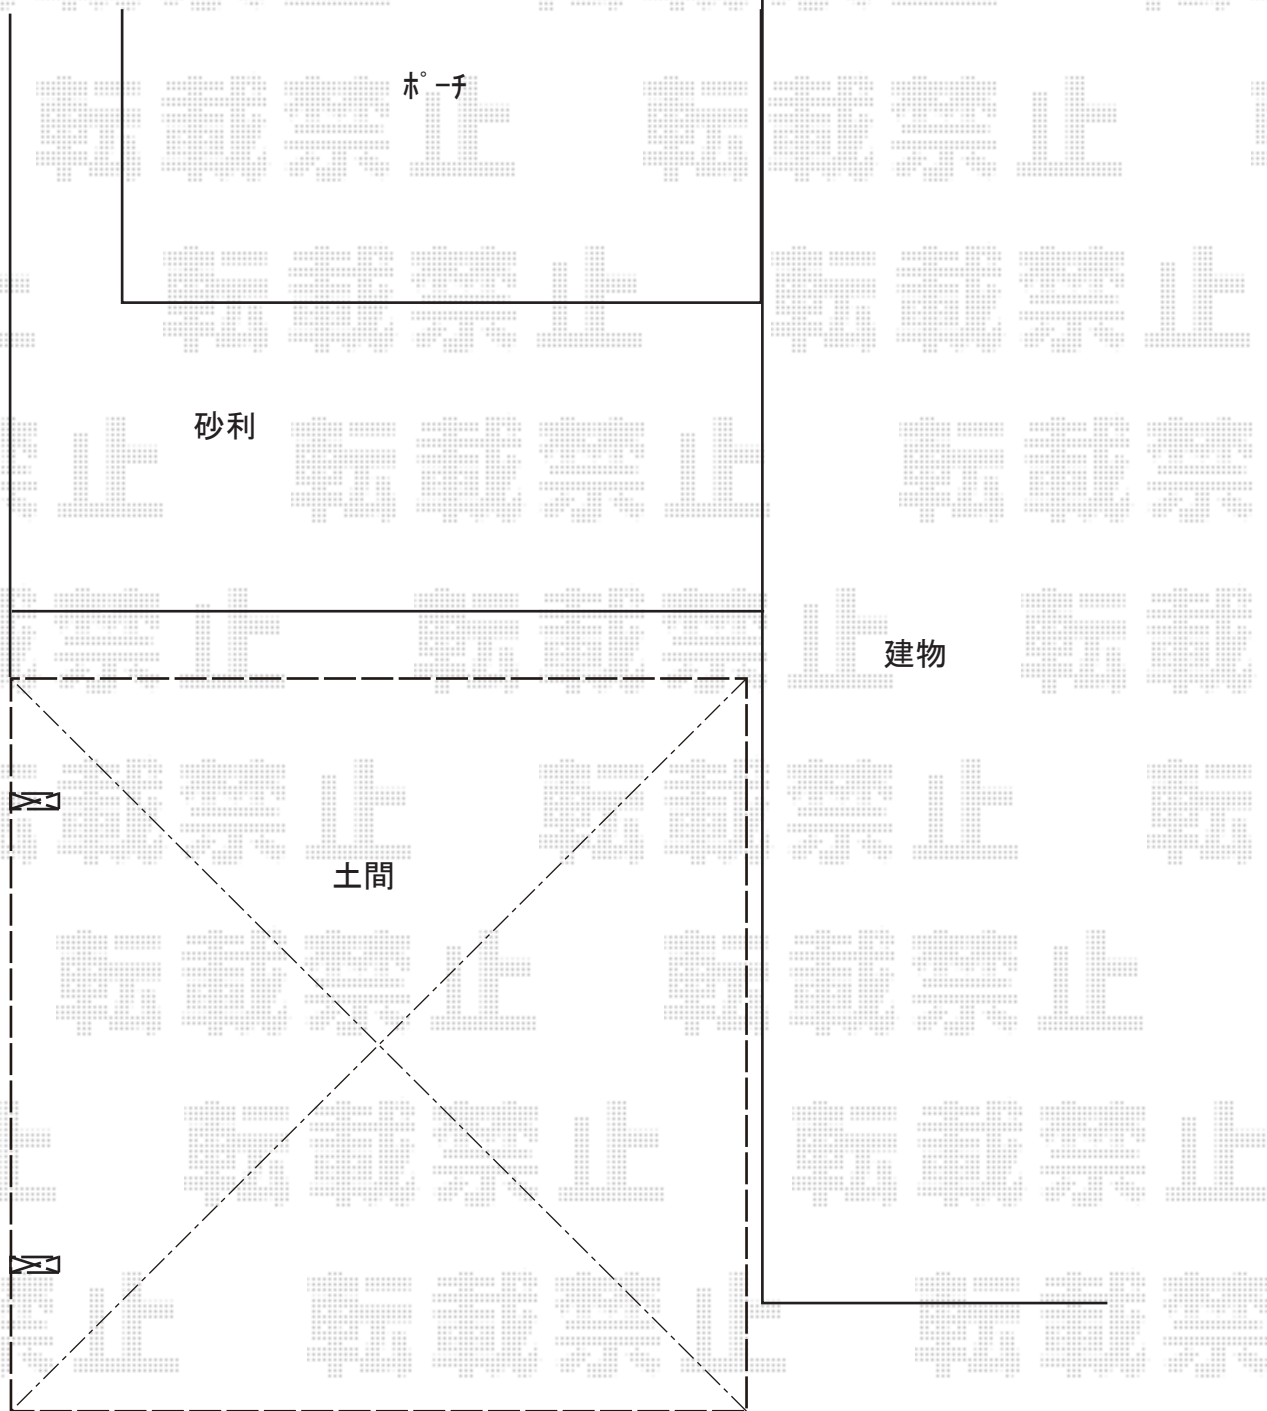

2019-2-578470

担当者

木挽