


カーポート 施工概略図

YKK AP レイナポートグラン 延長 積雪~20cm対応  
幅= 2,550mm  
奥行= 6,484mm  
色: プラチナステン  
屋根材: 熱線遮断ポリカーボネート(アースブルーマット調)  
柱仕様: ハイルフ柱仕様(有効高 約2,350mm)

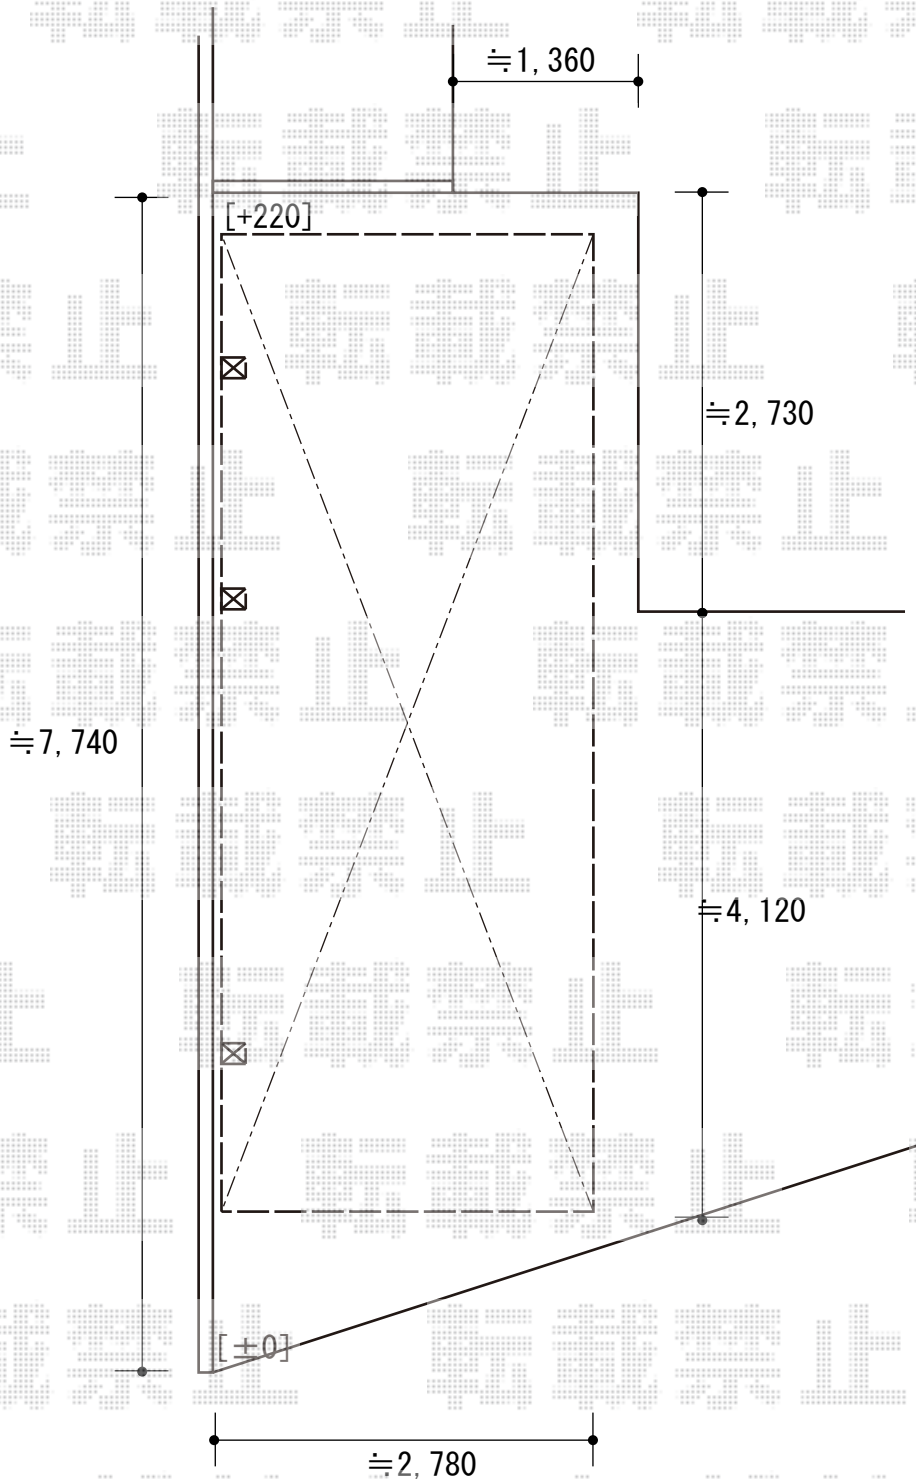

2019-2-578618

担当者

新西