


# カーポート 施工概略図

LIXIL ネスカR (ラウンドスタイル) ワイド 積雪~20cm対応  
幅= 6,060mm  
奥行= 5,382mm  
色: ブラック  
屋根材: 熱線吸収ポリカーボネート (クリアマットS・すりガラス調)  
柱仕様: ロング柱25仕様 (有効高 約2,500mm)

LIXIL ネスカ Rスタイル 雨樋部品 エルボ (Φ40) 1個入り×1

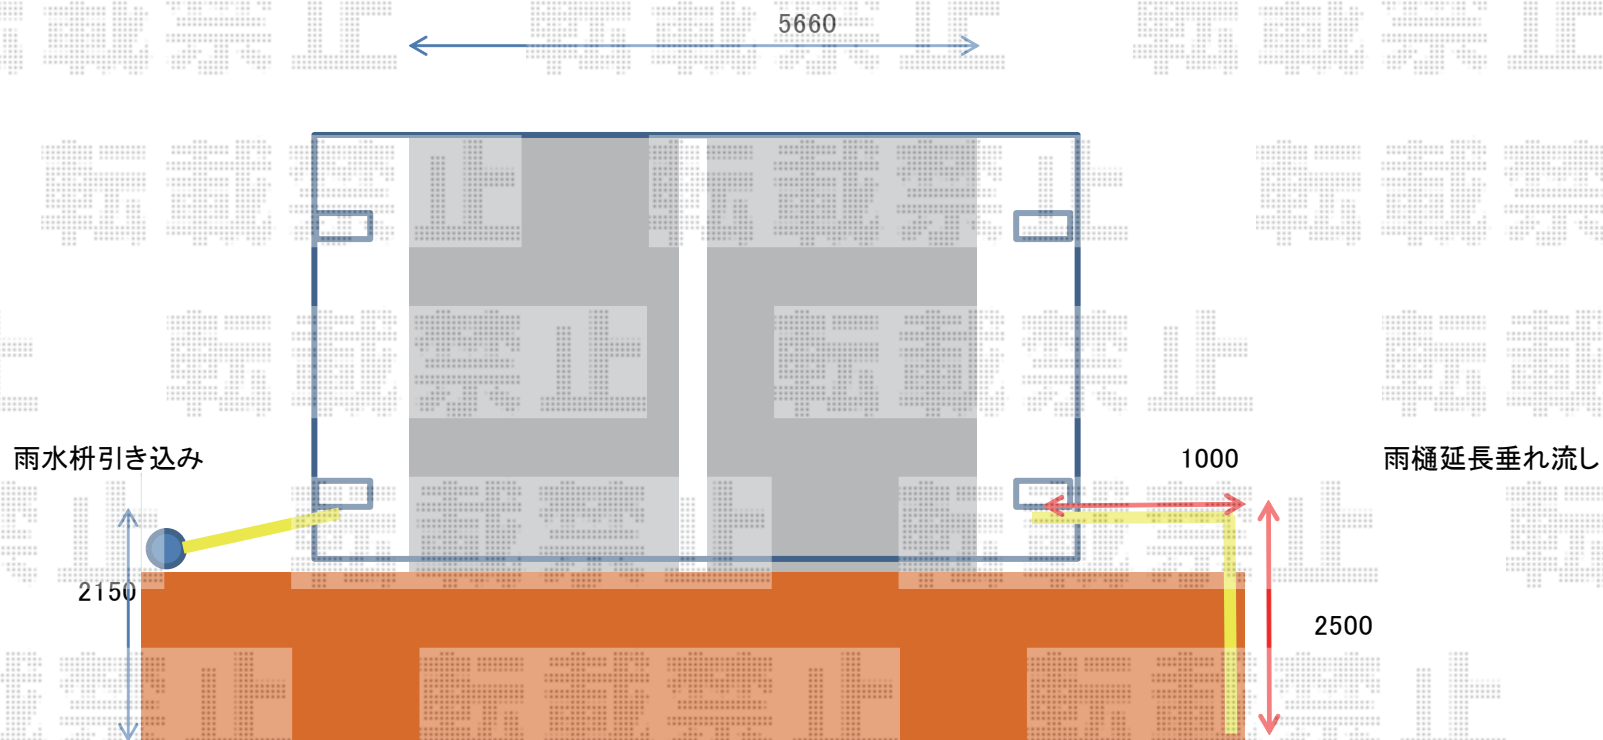

※外観左前の柱が2150になるように設置