
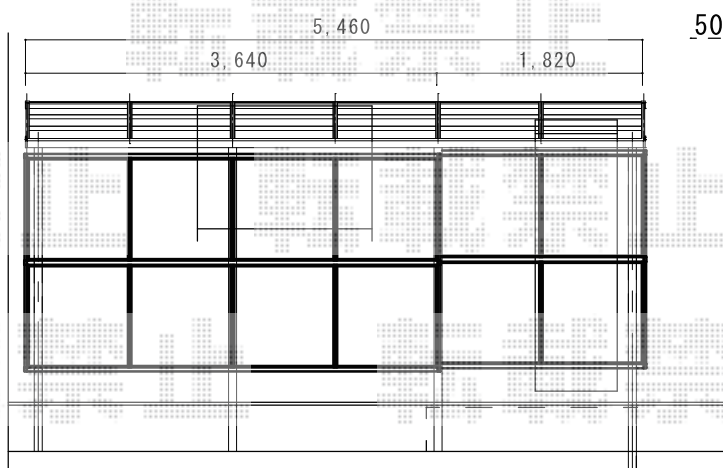


エクステリア工事 施工概略図

LIXIL スピーネ F型 テラスタイプ 単体 積雪~20cm対応 *前枠側出幅違い納まり
 間口= 関東間2.0間 (柱芯々3,440mm 屋根幅3,660mm)
 関東間1.0間 (柱芯々1,620mm 屋根幅1,840mm)
 出幅= 6尺 (1,785mm) +4尺 (1,185mm)
 色: シャイングレー
 屋根材: ポリカーボネート (クリアマット・すりガラス調)
 柱仕様: 柱位置固定タイプ (柱4本+間柱1本) ※ロング柱
 施工方法: 上止め仕様
 追加部材: 前枠側出幅違い納まり用部材一式
 オプション: 吊下げ物干しBセット 標準2本入り・吊下げ物干し取付け桟×2セット
 オプション: 前面スクリーン 2段・ふさぎ材
 オプション: 側面スクリーン 2段

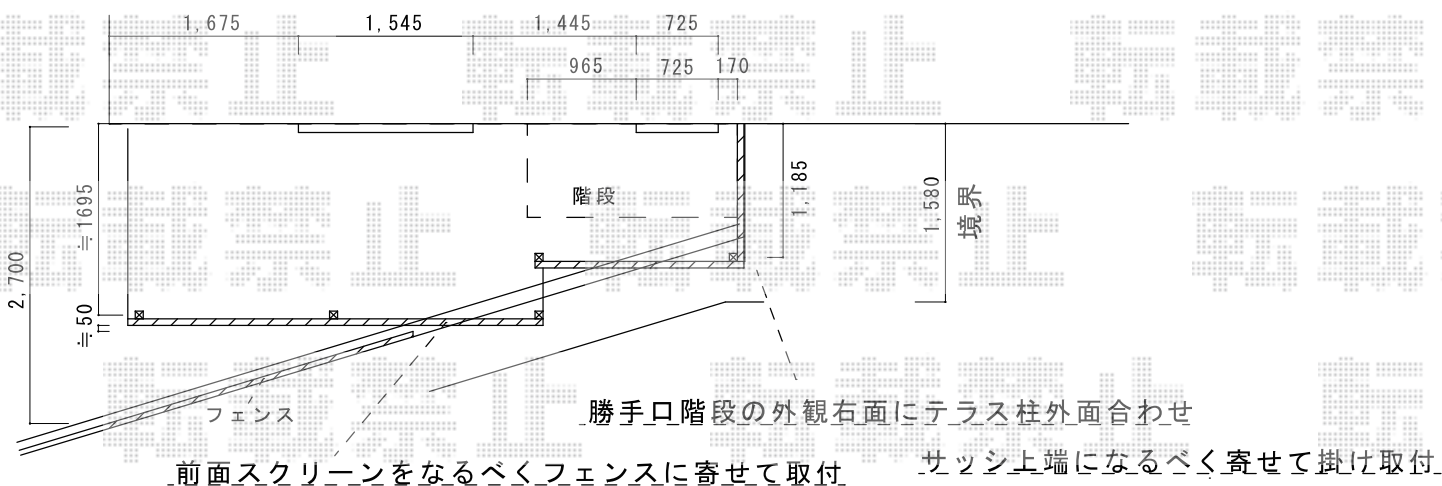

物干し、樋、側面スクリーン位置未確定
 施工当日ご指示お願いいたします

2019-2-578817

担当者

小林