フェンス　施工概略図

YKK AP シンプレオフェンスM2型 縦井桁メッシュ 自由柱施工
本体1枚（W×H）＝ （1,975×720mm） × 27枚
自由柱： T80 × 34本
端部カバー： T80 × 2セット
格子付きコーナー継手： T80 × 4セット
エンドキャップ： × 1セット
色： プラチナステン

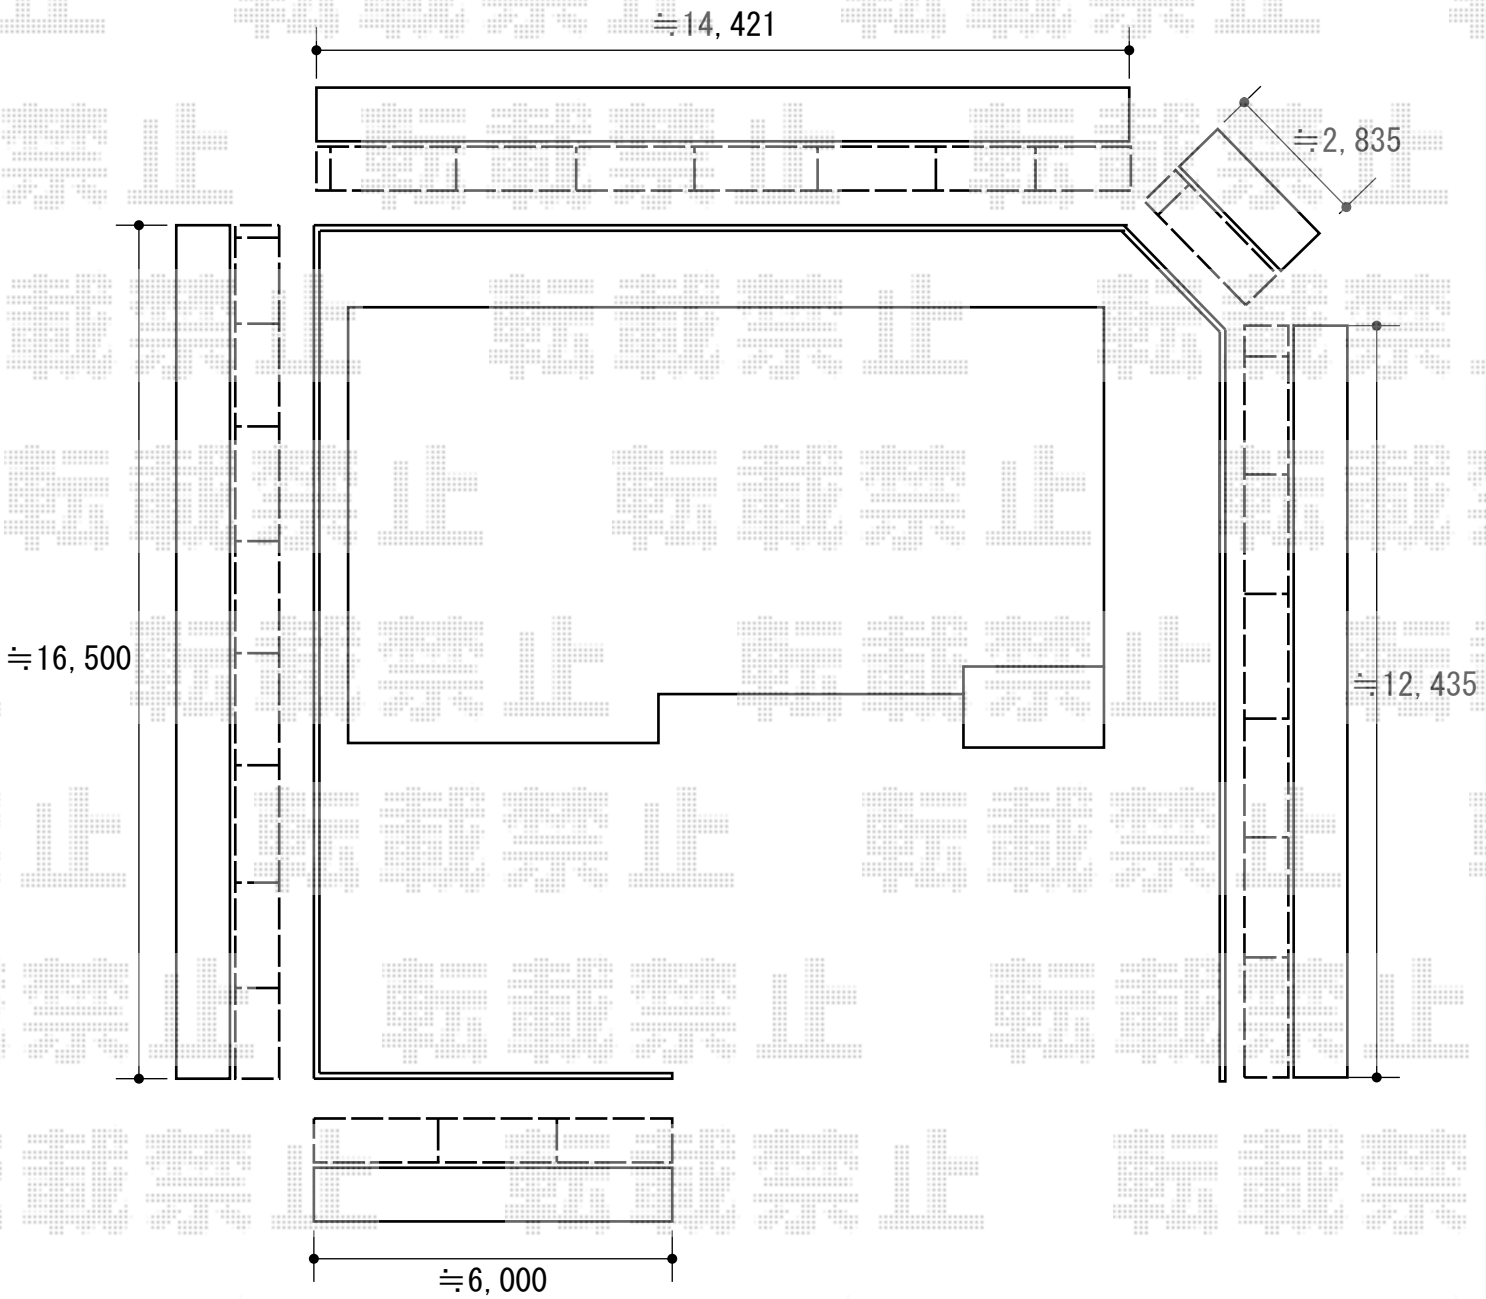

2019-2-579216	担当者	内田

エクスショップ

現場状況や作図制限により概略図の内容と多少の違いが生じることがございます。
施工時は、現場優先とさせて頂きたく思いますので、お立会い頂き、最終のご指示のほど、何卒、宜しくお願い致します。
全ての著作権はエクスショップに帰属します。当社とのお取引目的以外の使用・複製・転載は如何なる場合も禁止しております。