



ウッドデッキ 施工概略図

YKK AP リウッドデッキ 200
 間口= 3,246mm
 出幅= 3,824mm
 色： ナチュラルブラウン
 床板： 横貼り*千鳥貼り
 幕板： 標準幕板
 束柱： Tタイプ(400~550mm) (色：プラチナステン)

YKK AP ルシアスデッキフェンスB04型〈ポリカパネルタイプ〉
 +ステップ補助用フェンス
 笠木： 1スパン用×2セット・3スパン用×1セット
 笠木部品： 端部キャップ×1セット
 ・傾斜笠木直線継手×2セット
 本体パネル： T80/幅08用×4枚
 中柱セット： T80 (1本入り) ×3セット
 端柱セット： T80 (2本入り) ×1セット
 独立埋込端柱： T80 (1本入り) ×2セット
 色： プラチナステン (パネル/ミスティマット)

YKK AP リウッド ステップ5型 ステップHタイプ (2段) ×2セット
 色： ナチュラルブラウン

YKK AP リウッドデッキ200 床下囲い (【仮】2段)
 幕板： 10-2×2
 幕板： 12-2×2
 幕板： 21-2×1
 コーナーキャップ： 4セット
 床下囲いベース材： 4セット
 幕板直線連結カバー： 2セット
 束柱： Hタイプ (2本入り) ×1セット
 木柱： 3セット
 色： ナチュラルブラウン

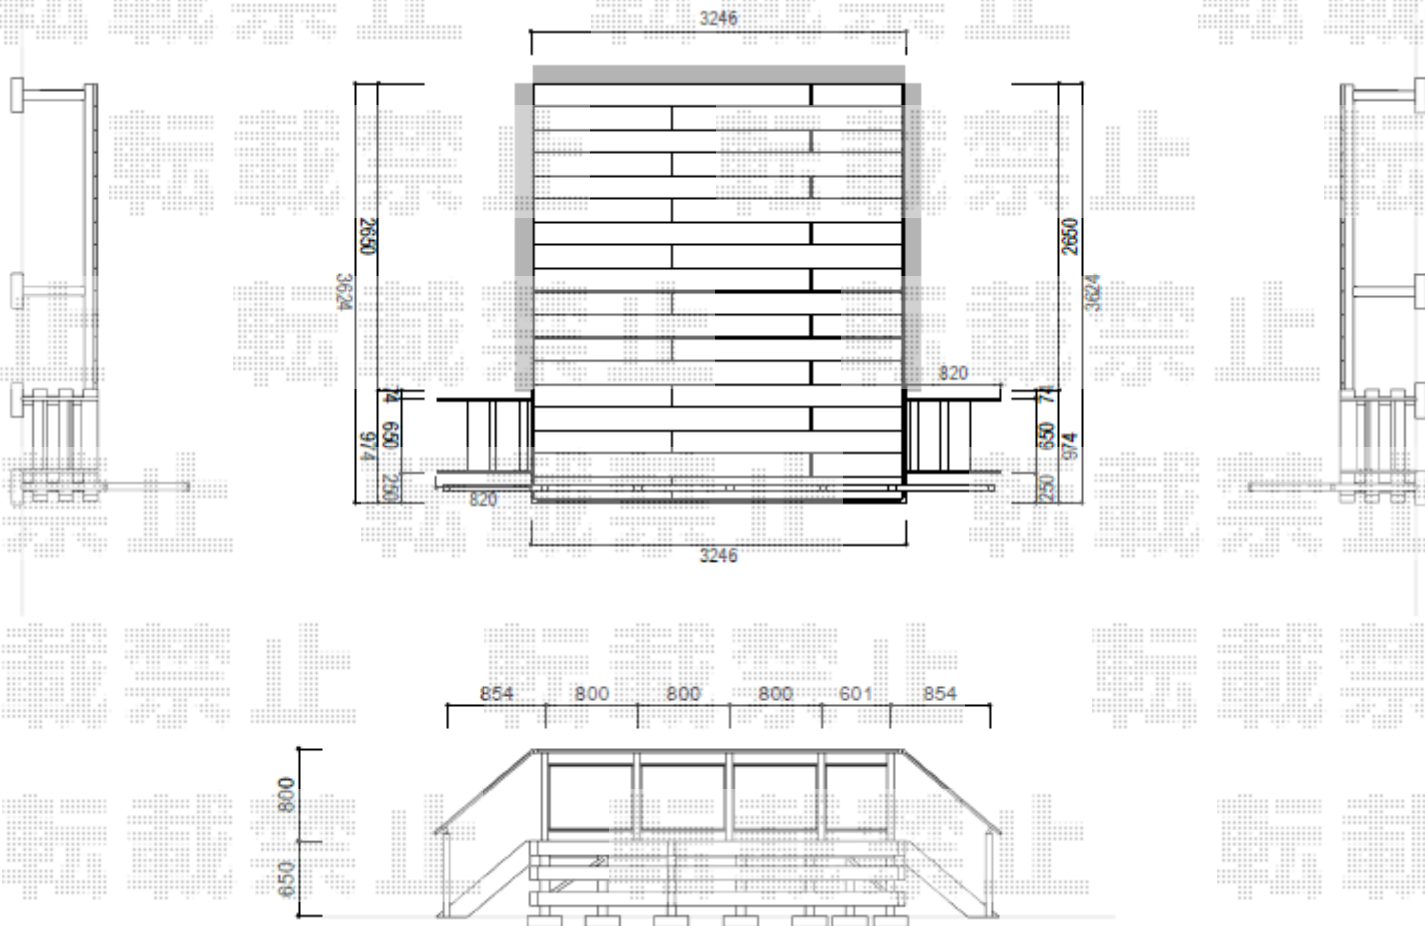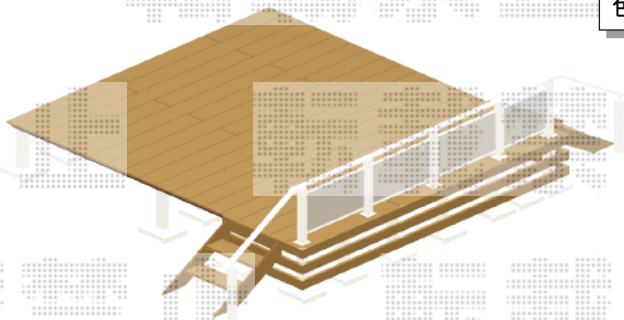

2019-2-579431

担当者

木附