


フェンス 施工概略図

YKK AP イーネットフェンス1F型 自由柱施工
本体1枚 (W×H) = T100 (1,990×969mm) × 16枚
アルミ自由柱 : T100 × 19本
コーナー部品 : 2個1組 × 1セット
端部キャップ : 20個1組 × 2セット
色 : ホワイト

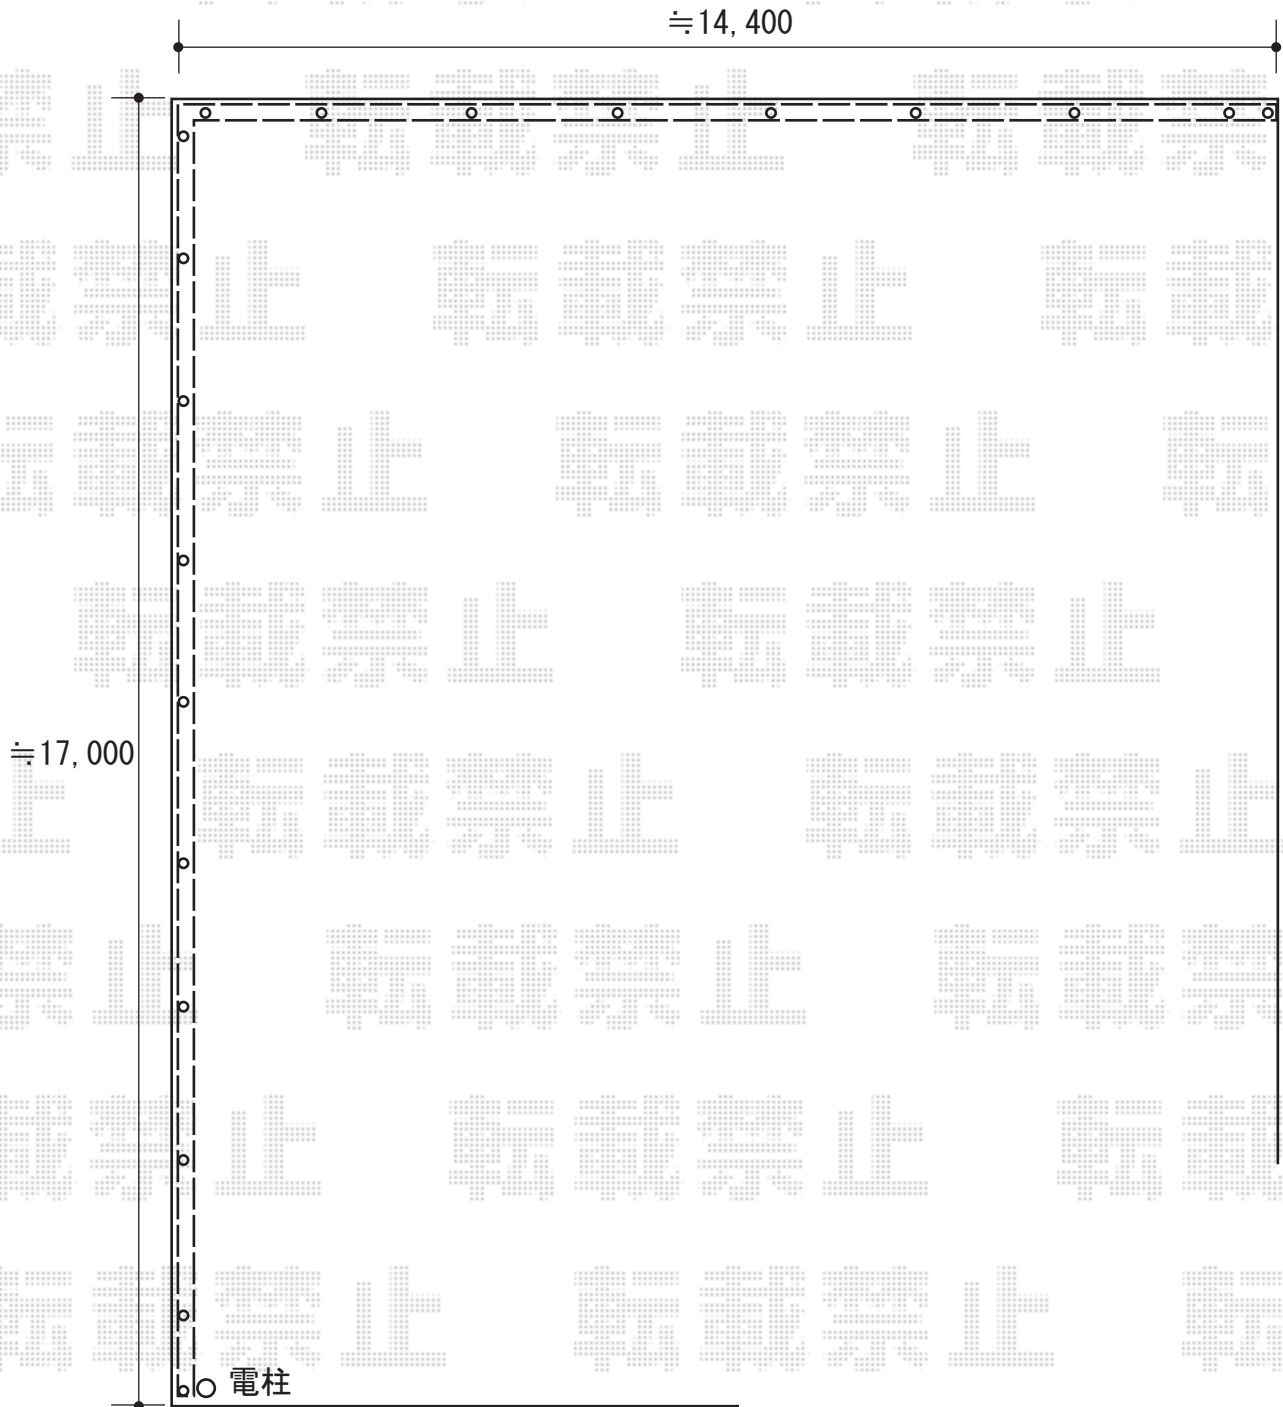

2019-2-579553

担当者

木挽