
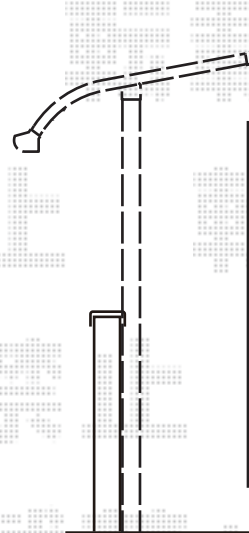


バルコニー屋根 施工概略図

LIXIL 〈2階〉スピーネ R型 屋根タイプ 単体 積雪~20cm対応
 間口= メーター4000 (柱芯々3,800mm 屋根幅4,020mm)
 出幅= 4尺 (1,185mm) 色: シャイングレー
 屋根材: ポリカーボネート (クリアブルー)
 柱仕様: 出幅自在桁タイプ (柱2本) 施工方法: 上止め仕様
 柱固定部品仕様: 中間用×2

LIXIL スピーネ 吊り下げ物干しAセット 標準 2本入×1セット
 色: シャイングレー

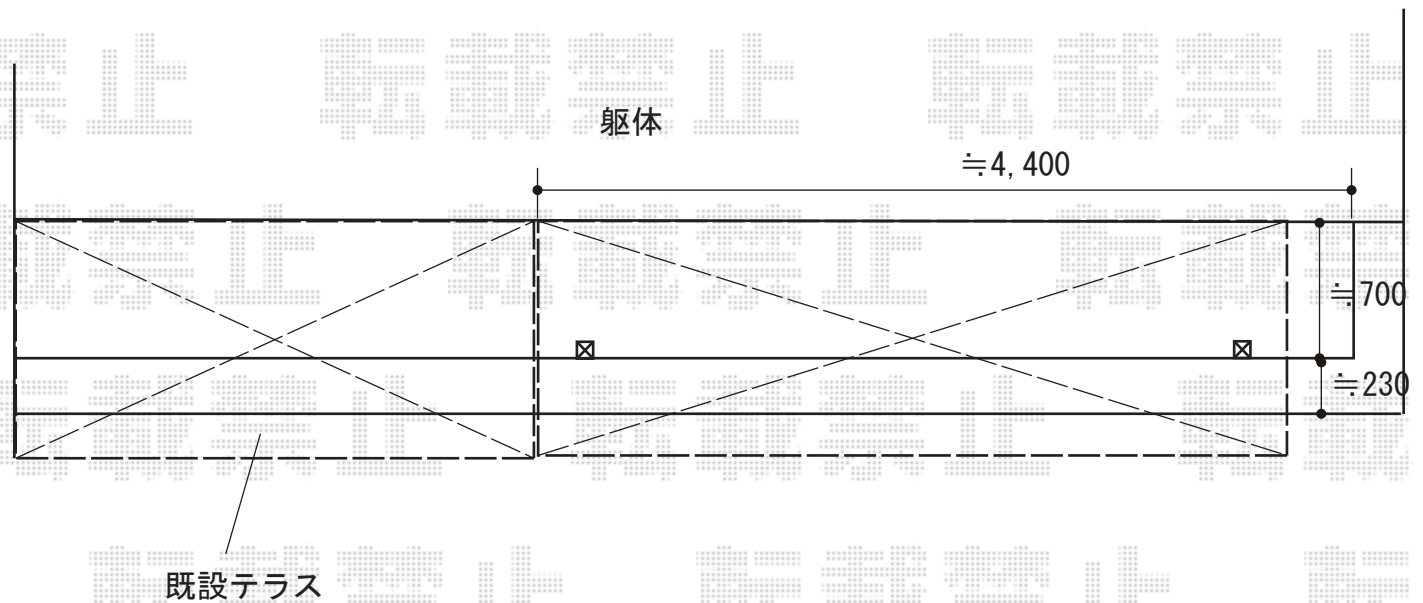

2019-2-579625

担当者

中島