


フェンス 施工概略図

YKK AP 【A】イーネットフェンス1F型 自由柱タイプ
 本体1枚 (W×H) = (1,990×969mm) × 4枚
 アルミ自由柱 : T100 × 5本
 色 : Tステン/プラチナステン

YKK AP 【B】イーネットフェンス1F型 自由柱タイプ
 本体1枚 (W×H) = (1,990×1,169mm) × 3枚
 アルミ自由柱 : T120 × 4本
 端部キャップ : × 1セット
 色 : Tステン/プラチナステン

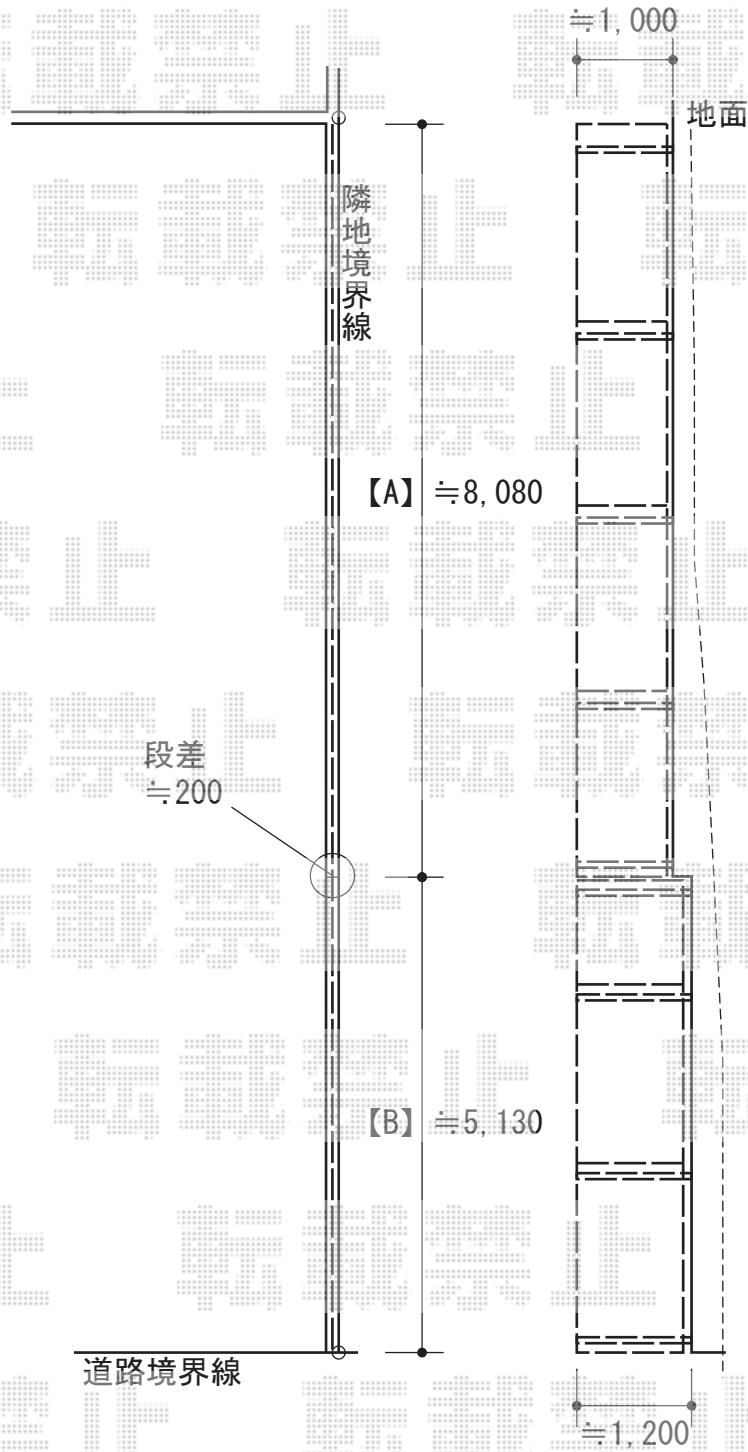

2019-2-579713

担当者

安田