


カーポート 施工概略図

YKK AP エフルージュ トリプル 積雪~20cm対応  
幅= 7,928mm  
奥行= 5,052mm  
色： プラチナステン  
屋根材： ポリカーボネート（トーマイマット）  
柱仕様： ハイルフ柱仕様（有効高 約2,350mm）

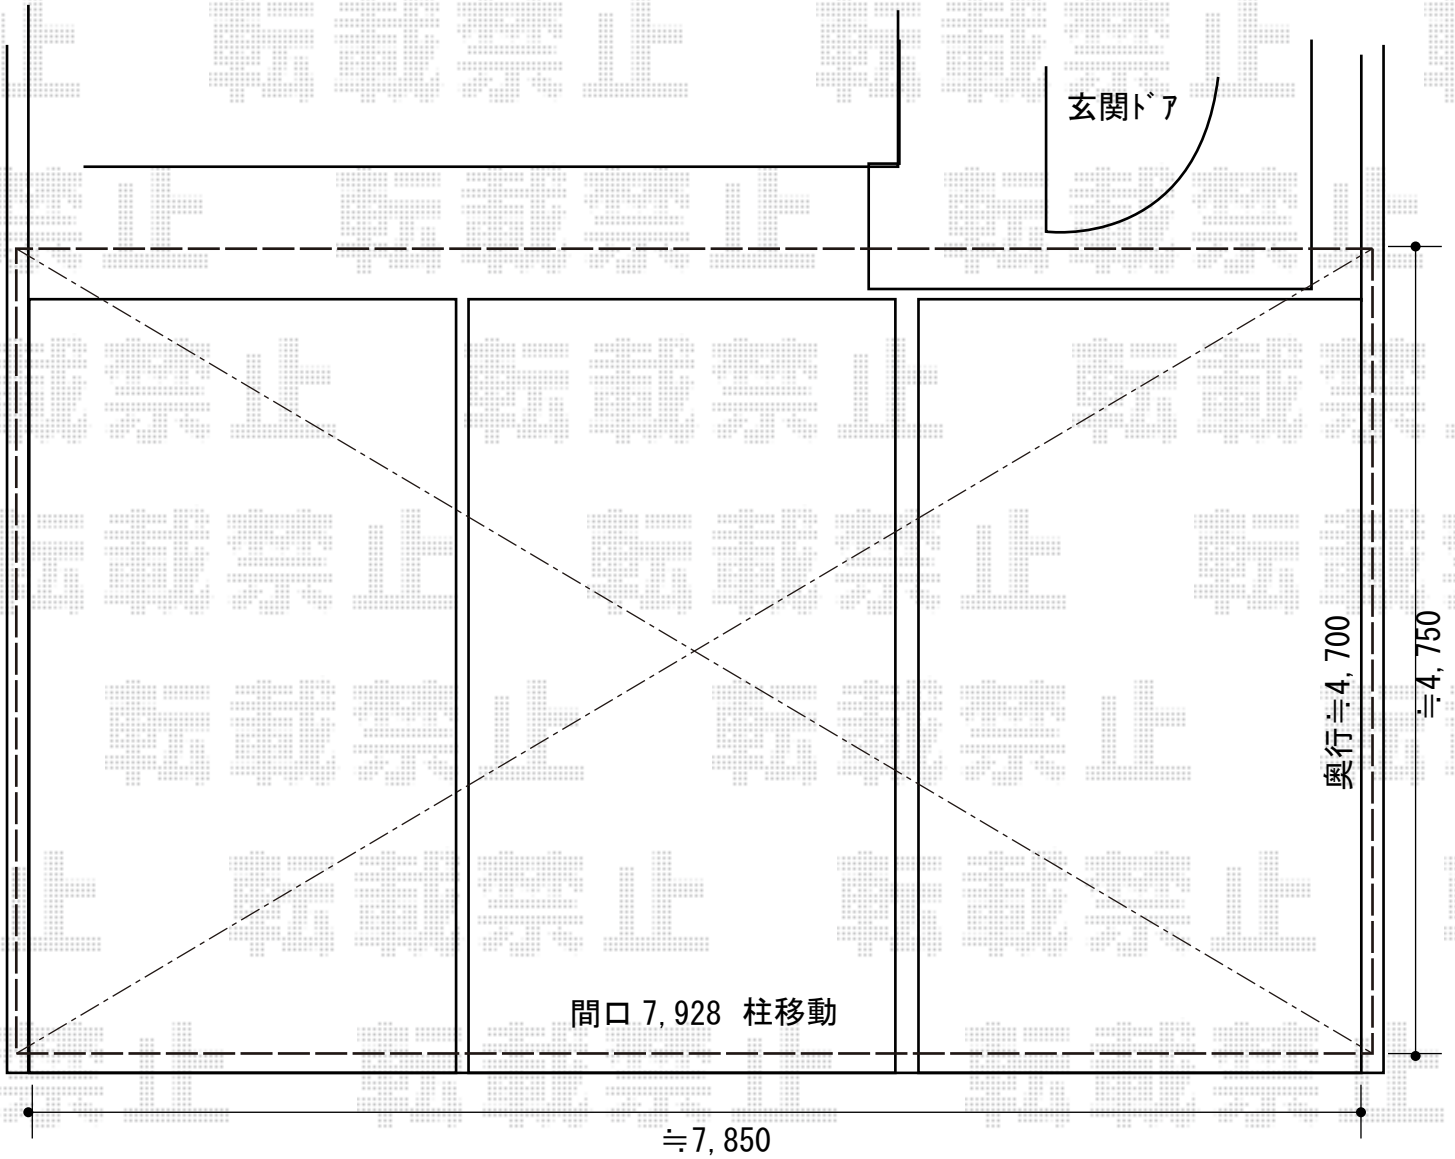

2019-2-579762

担当者

伊野