


# カーポート 施工概略図

LIXIL カーポートSC 積雪~20cm対応  
幅= 3,320mm  
奥行= 5,700mm  
色： シャイングレーF  
屋根材： シャイングレーF  
柱仕様： ロング柱25仕様（有効高 約2,500mm）\*柱3本仕様

※納まりはイメージとなります

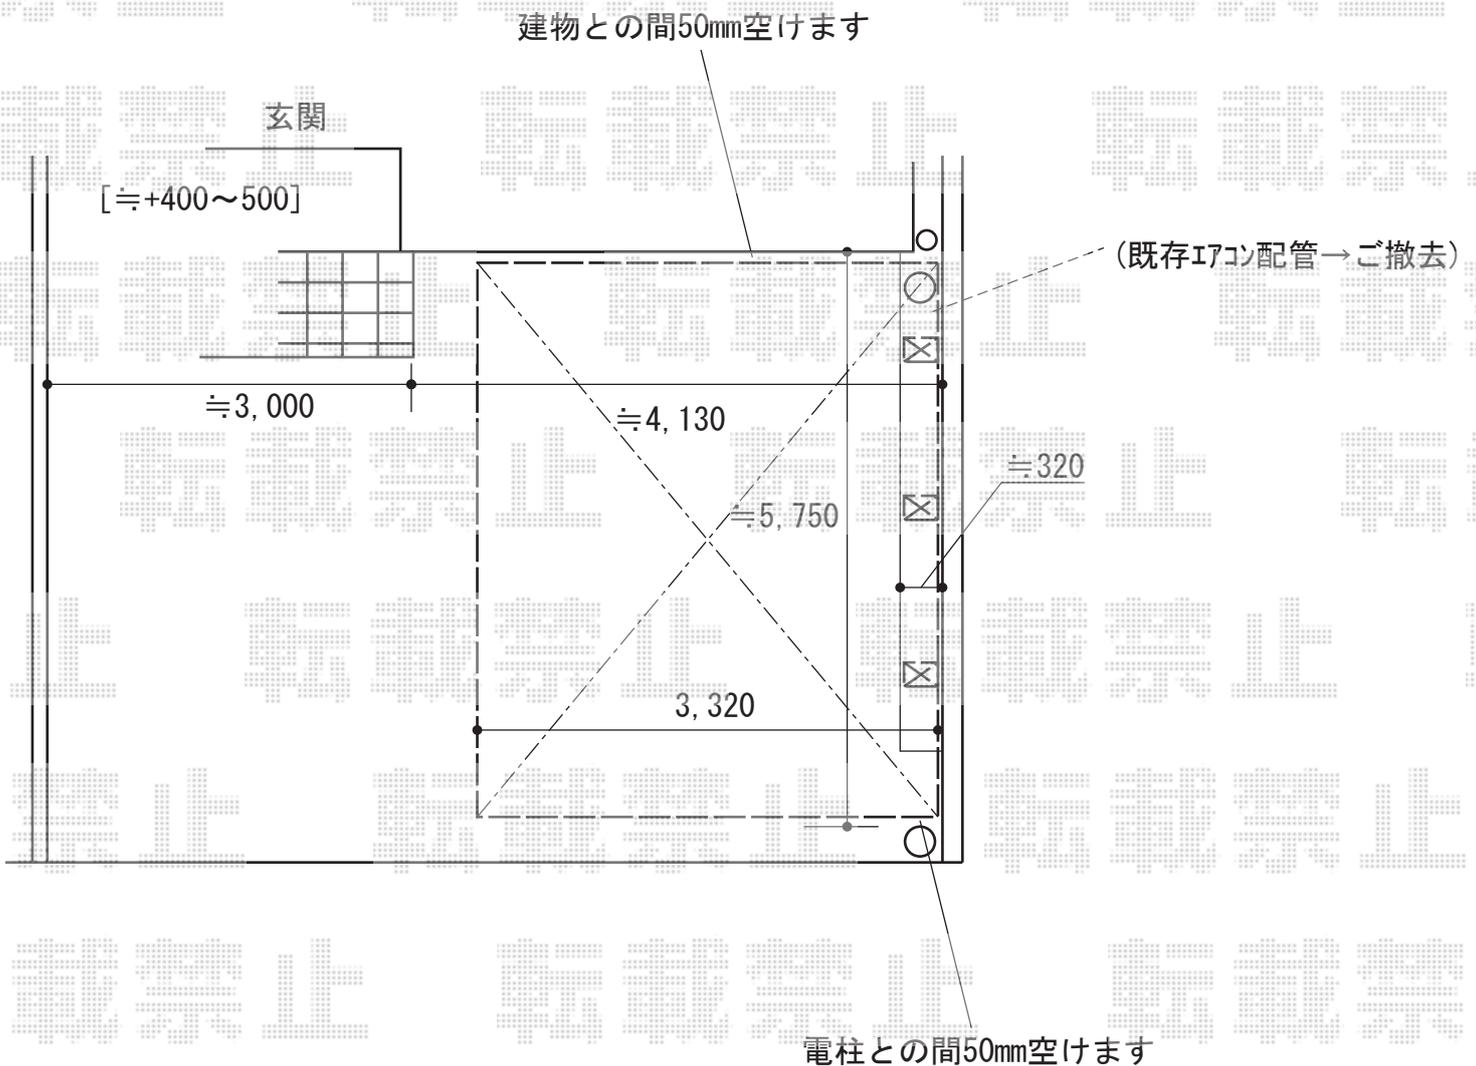

2019-2-579829

担当者

新西