


カーポート 施工概略図

LIXIL(トステム) テリオスポートIII 1500 2台用 角柱4本柱 積雪~50cm対応
幅= 6,084mm
奥行= 6,053mm
色: シャイングレー
屋根材: スチール折板(シルバー/ペフ無/t0.6) ※価格別途
柱仕様: 標準柱仕様(有効高 約2,300mm)
横材: 無

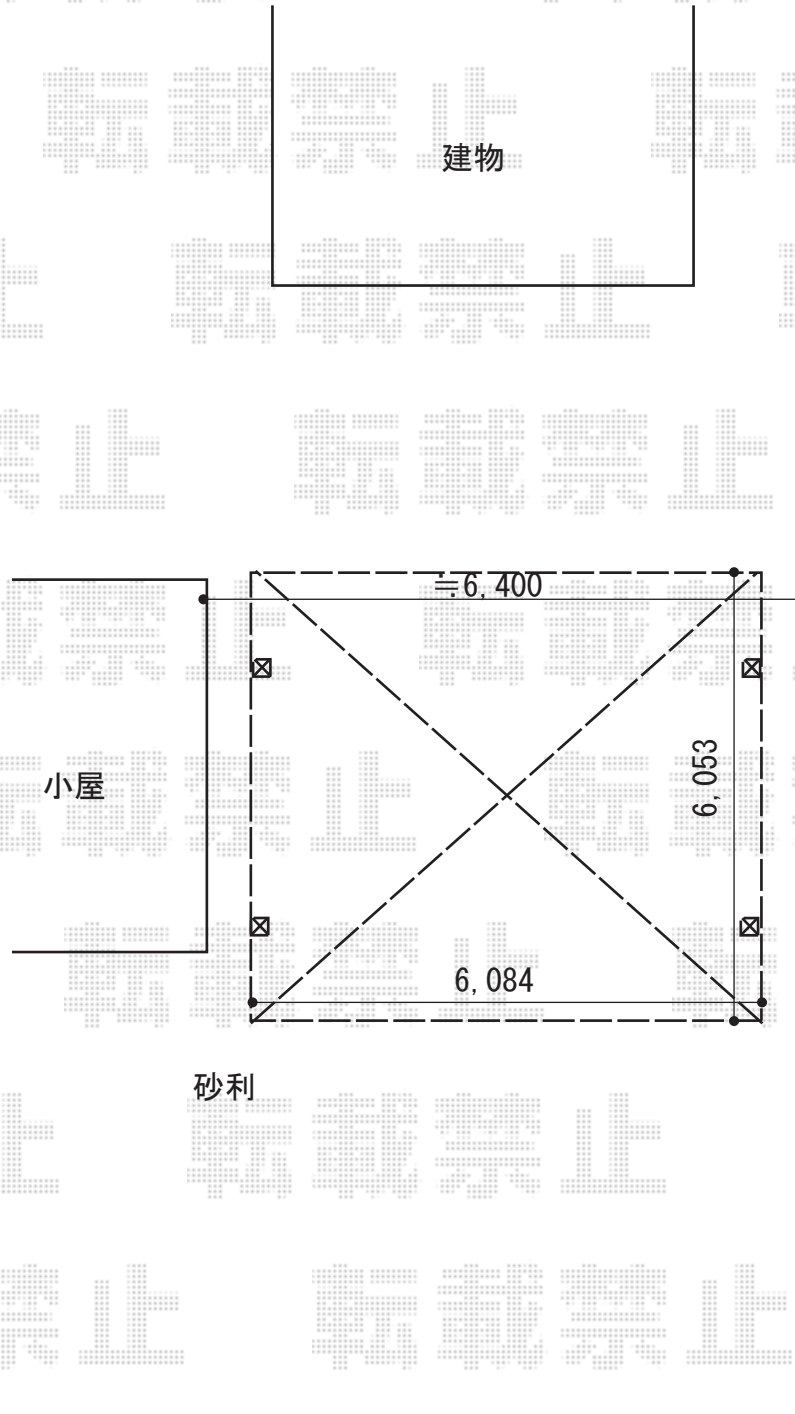

2019-2-579835

担当者

新西