
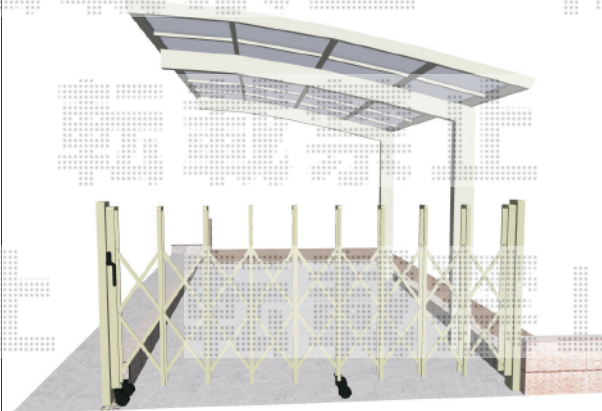


カーポート+カーゲート+物置 施工概略図

Value Select プレシオサポート 積雪~20cm対応
 幅= 2,400mm
 奥行= 5,052mm
 色： ノーブルステン
 屋根材： ポリカーボネート（スカイブルー）
 柱仕様： 標準柱仕様（有効高 約1,800mm）

Value Select トリップゲート RA型 ノンレール 片開き 27S
 開口幅= 2,626mm
 全幅= 2,726mm
 たたみ幅= 299mm
 高さ= 1,182mm
 色： ステンカラー
 キャスター数： 2箇所
 落棒数： 1本

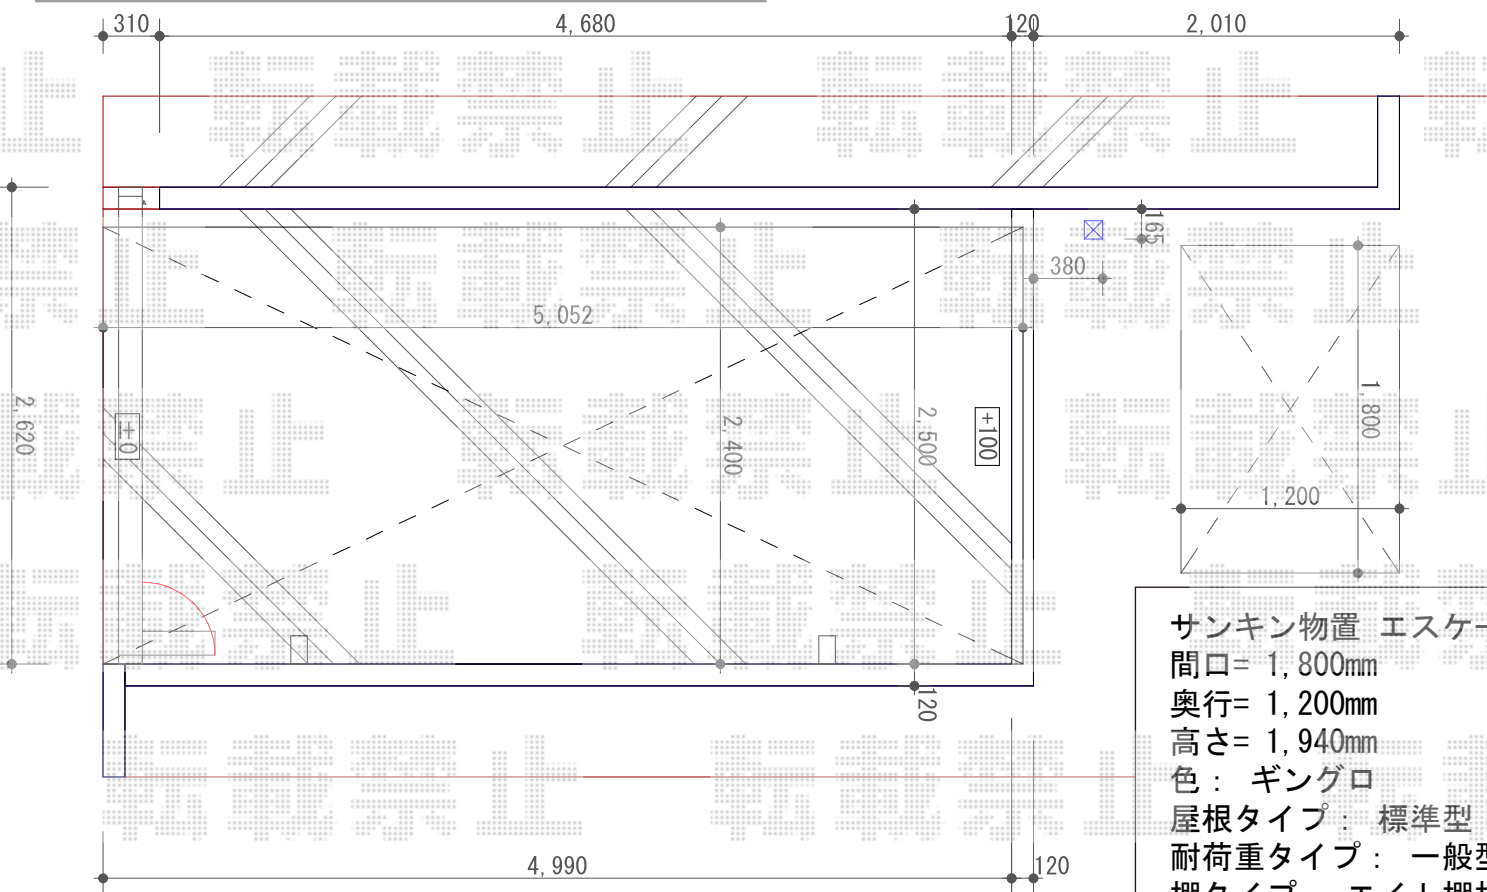

サンキン物置 エスケーエイト SK8-70 一般型 1800×1200×1940
 間口= 1,800mm
 奥行= 1,200mm
 高さ= 1,940mm
 色： ギングロ
 屋根タイプ： 標準型
 耐荷重タイプ： 一般型
 棚タイプ： エイト棚板棚支柱セット
 数量： 1台