


カーポート 施工概略図

YKK AP 【A】 レイナトリプルポートグラン 積雪~20cm対応
 幅= 7,200mm
 奥行= 5,052mm
 色： カームブラック
 屋根材： 熱線遮断ポリカーボネート（アースブルーマット調）
 柱仕様： ハイルフ柱仕様（有効高 約2,350mm）

YKK AP 【B】 レイナトリプルポートグラン 積雪~20cm対応
 幅= 7,200mm
 奥行= 5,052mm
 色： カームブラック
 屋根材： 熱線遮断ポリカーボネート（アースブルーマット調）
 柱仕様： ハイルフ柱仕様（有効高 約2,350mm）

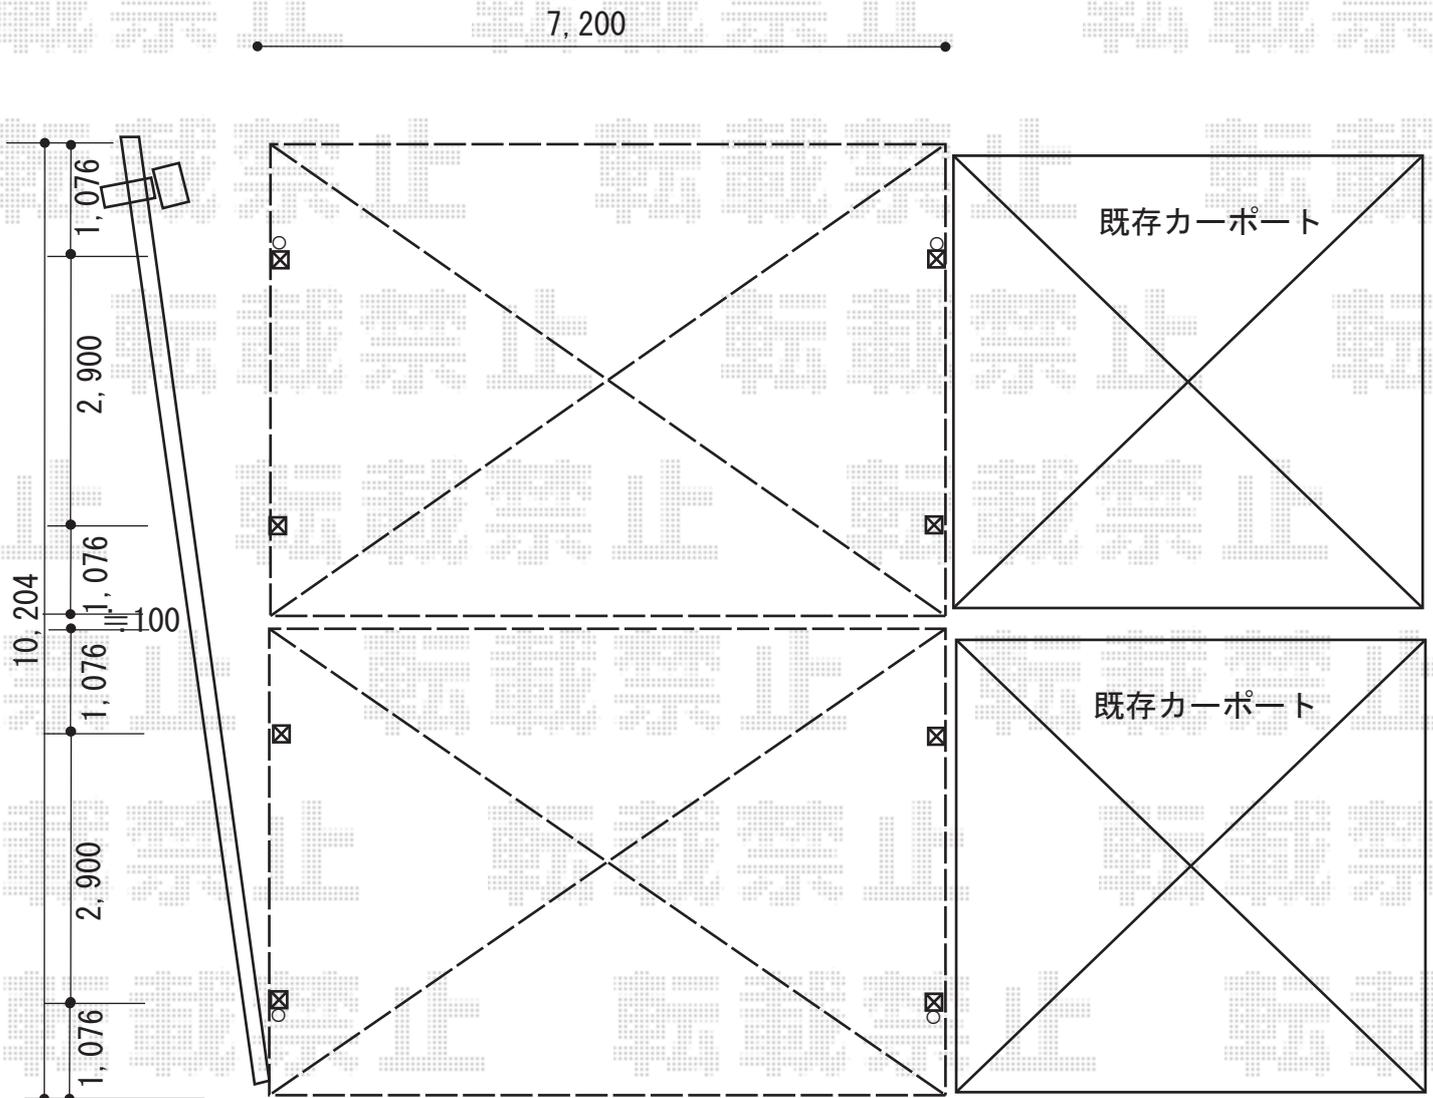

2019-2-579919

担当者

伊野