フェンス　施工概略図

YKK AP 【西側】ルシアスフェンスF04型 横板 木目カラー 自由柱施工
本体1枚（W×H）= T100（1,975mm×920mm） × 8枚
自由柱： T120 × 12本
端部カバー： T100 × 3セット
目隠しコーナー継手： T100× 2セット
エンドキャップ： 1セット
色： パネル/キャラメルチーク　枠・柱・裏面/カームブラック

イメージ写真

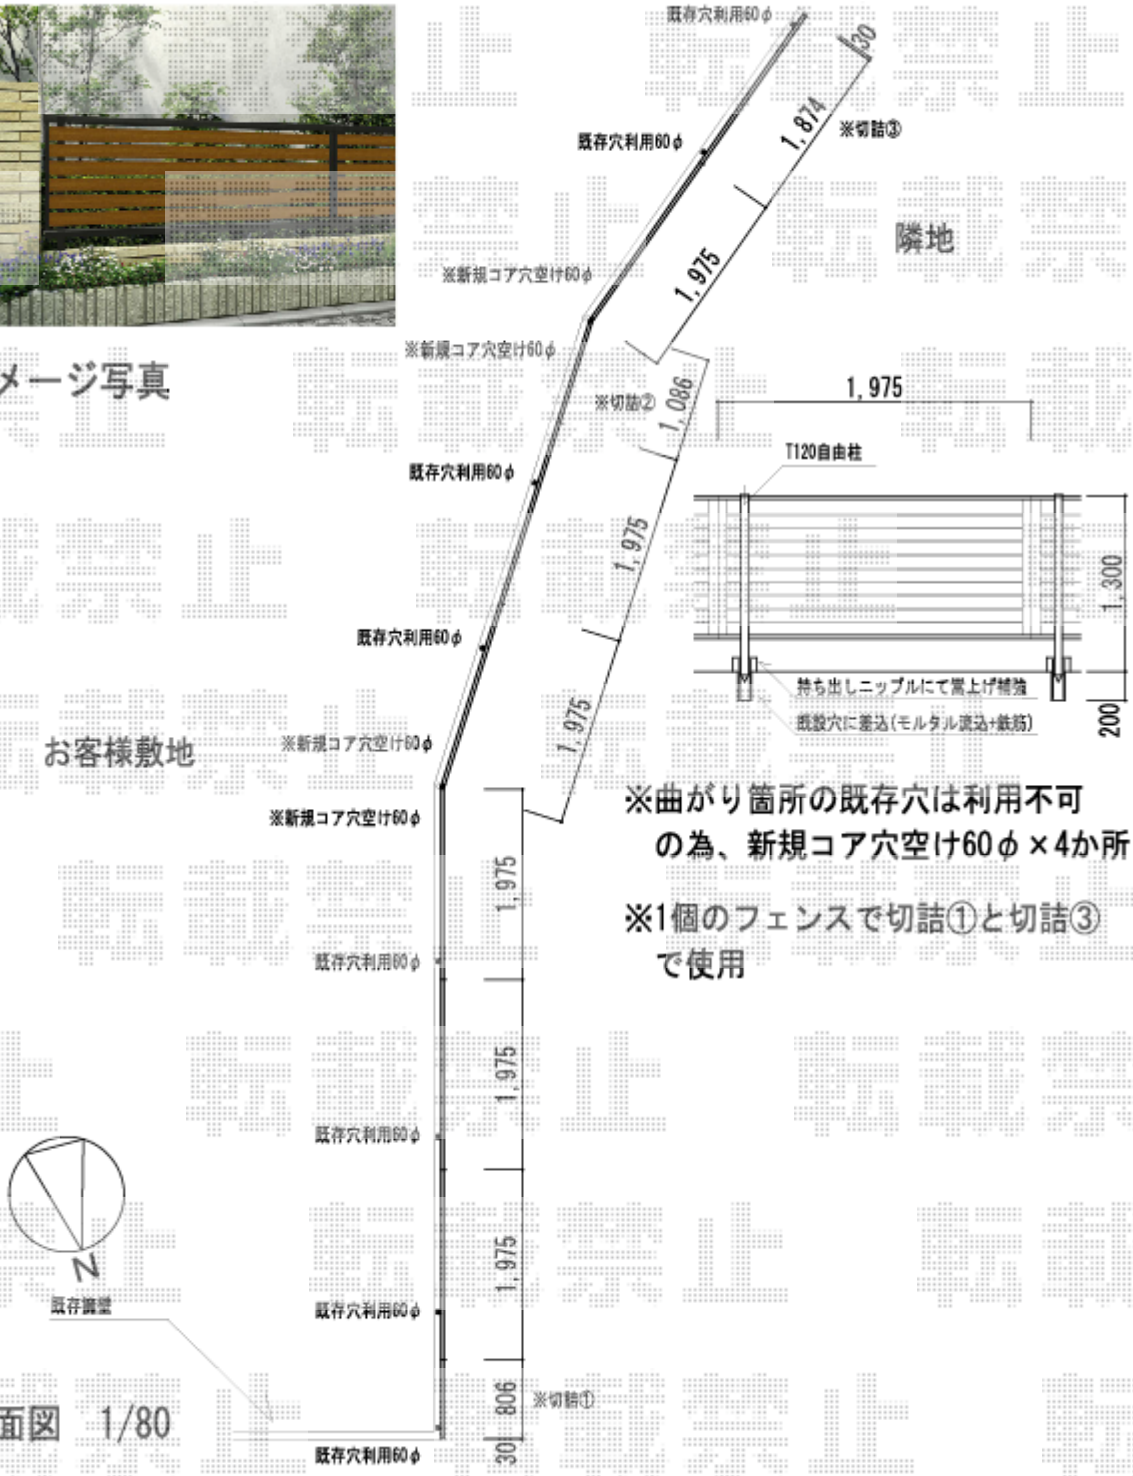

※曲がり箇所の既存穴は利用不可の為、新規コア穴空け60φ×4か所

※1個のフェンスで切詰①と切詰③で使用

平面図　1/80

2019-2-580017	担当者	安田

エクスショップ

現場状況や作図制限により概略図の内容と多少の違いが生じることがございます。
施工時は、現場優先とさせて頂きたく思いますので、お立会い頂き、最終のご指示のほど、何卒、宜しくお願い致します。

全ての著作権はエクスショップに帰属します。当社とのお取引目的以外の使用・複製・転載は如何なる場合も禁止しております。