


フェンス 施工概略図

YKK AP 【東側】ルシアスフェンスF04型 横板 木目カラー 自由柱施工
 本体1枚 (W×H) = T60 (1,975mm×520mm) × 9枚
 本体1枚 (W×H) = T80 (1,975mm×720mm) × 10枚
 自由柱: T100× 10本
 自由柱: T120× 11本
 端部カバー: T60× 1セット
 エンドキャップ: 2セット
 色: パネル/キャラメルチーク 枠・柱・裏面/カームブラック

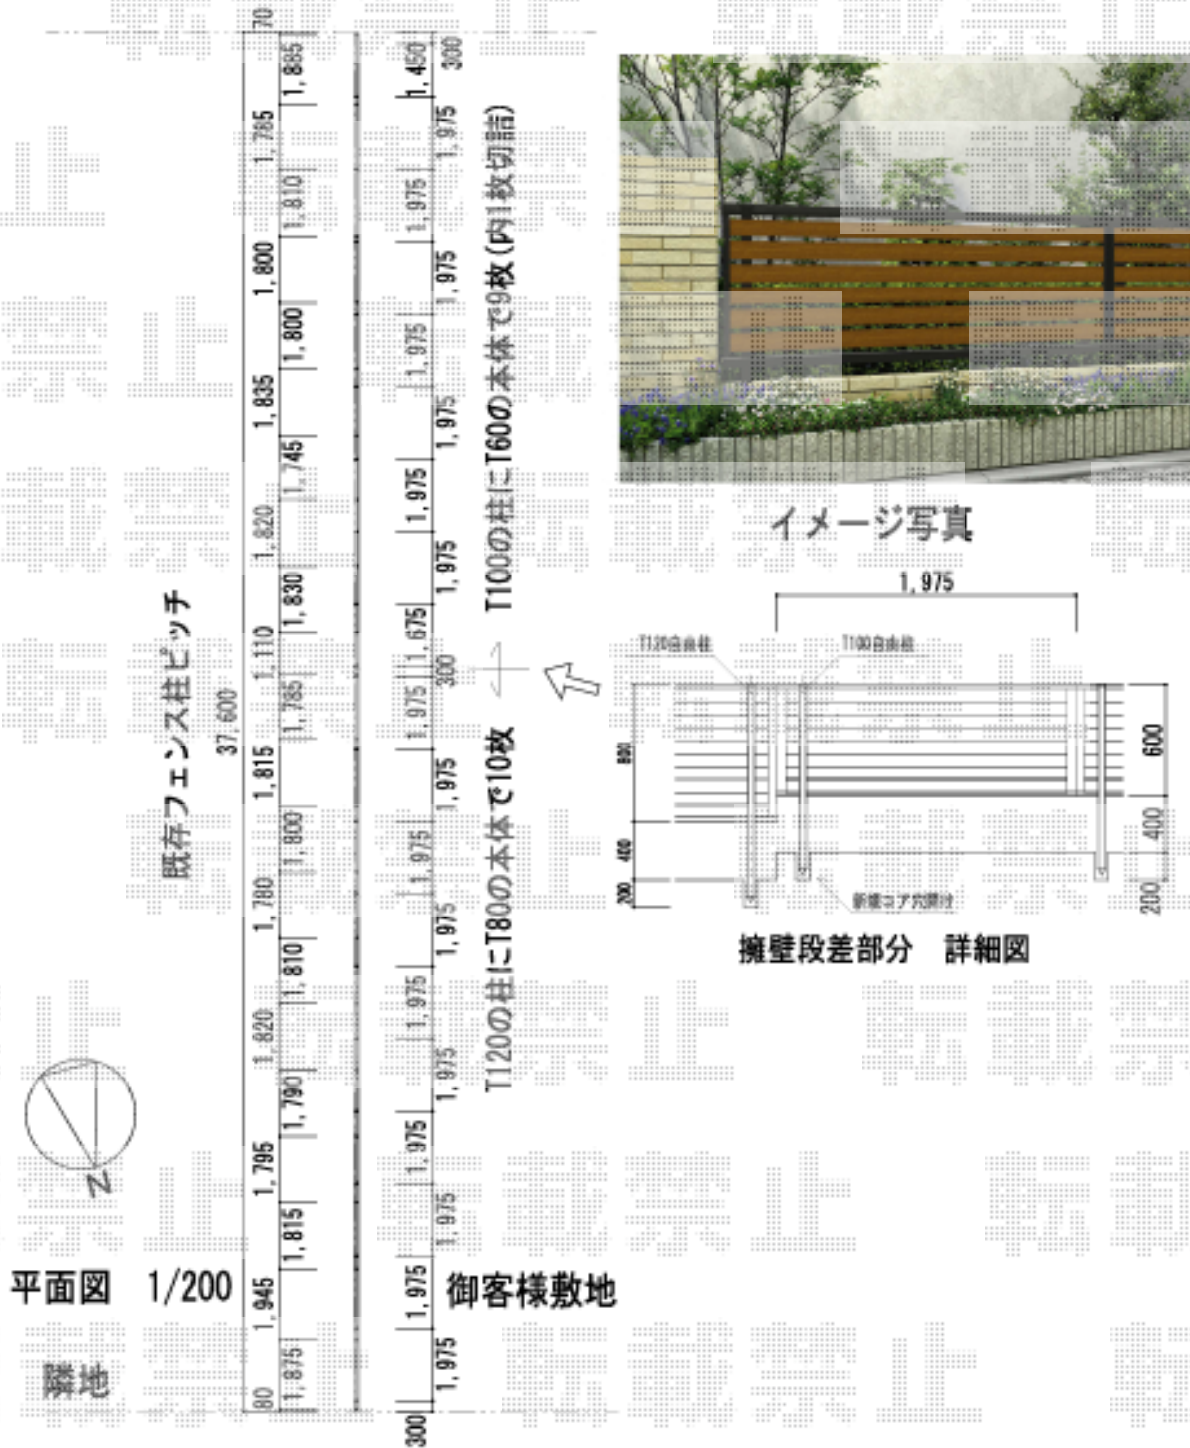

2019-2-580017	担当者	安田
---------------	-----	----