

カーポート 施工概略図

YKK AP レイナポートグラン 積雪～20cm対応


幅= 3,000mm

奥行= 5,052mm

色： カームブラック

屋根材： 熱線遮断ポリカーボネート（アースブルーマット調）

柱仕様： 標準柱仕様（有効高 約2,000mm）

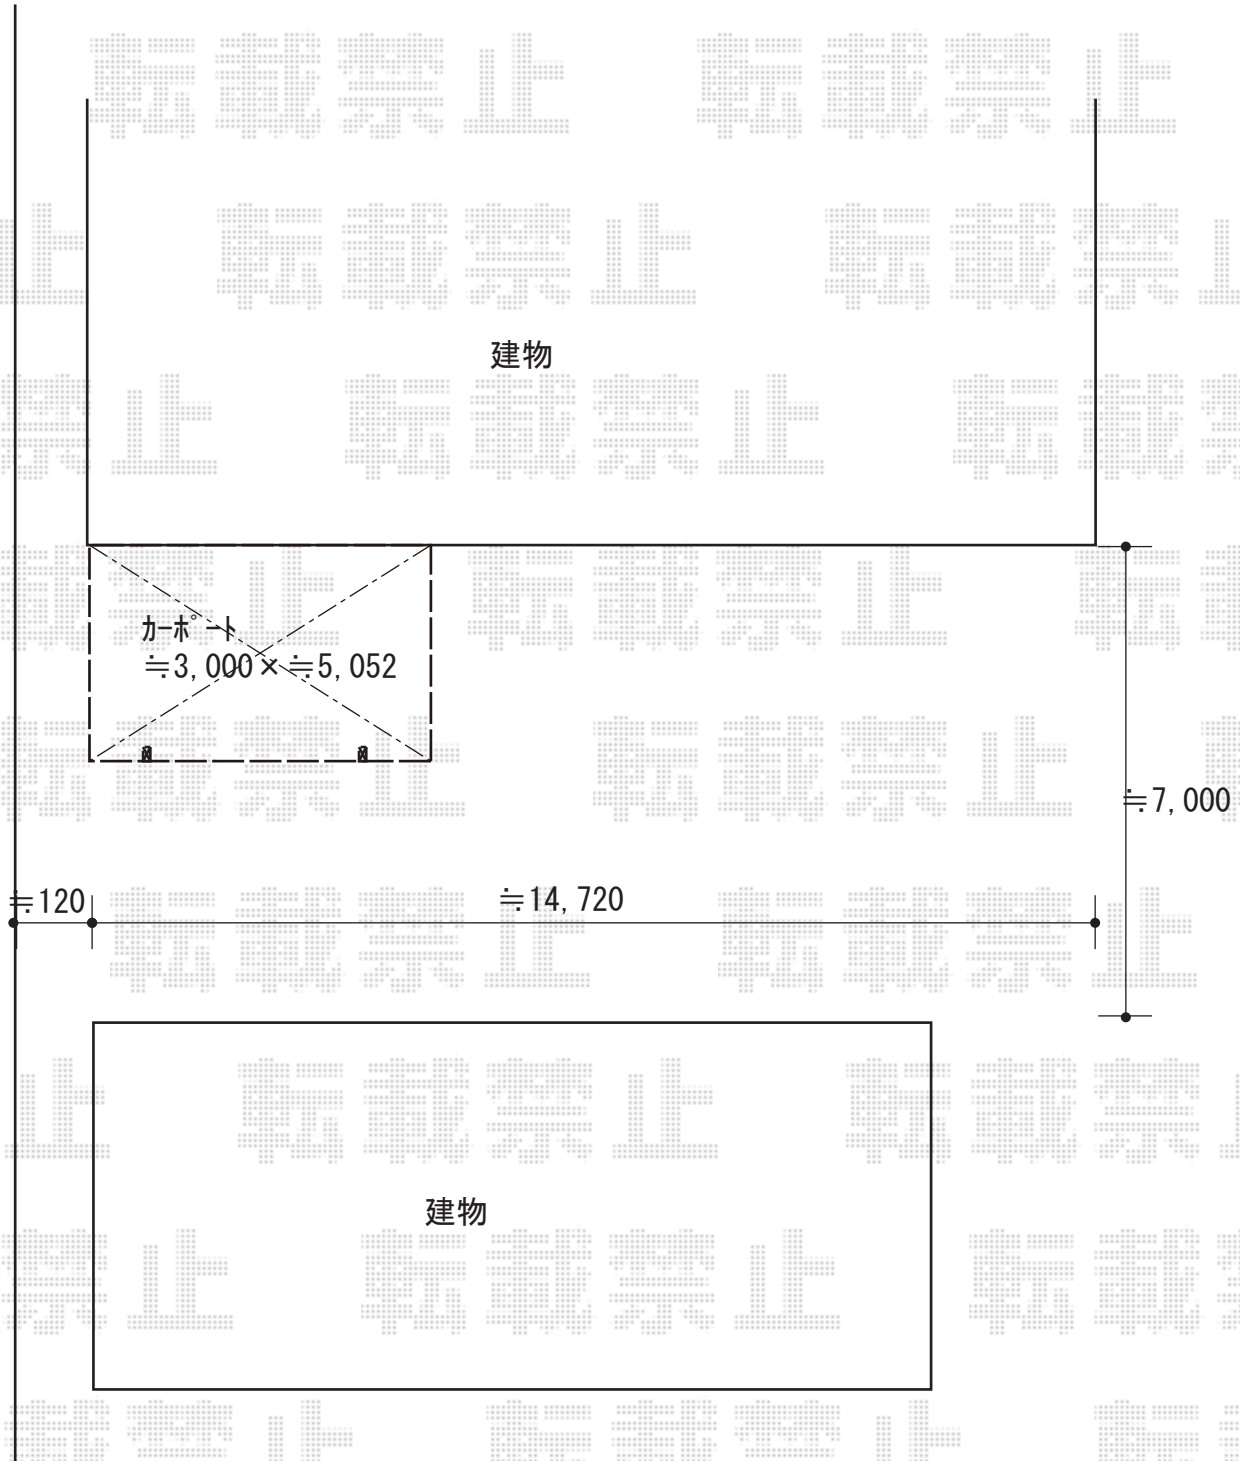

2019-2-580607

担当者

村上（公）