


カーポート・物置 施工概略図

YKK AP エフルージュ ツイン 積雪～20cm対応
 幅= 5,098mm 奥行= 5,768mm 色： プラチナステン
 屋根材： 熱線遮断ポリカーボネート(クリアマット)
 柱仕様： ハイルーフ柱仕様 (有効高 約2,350mm)

イナバ物置 ネクスタウィズ 一般型 3580×1790×2075 【仮】左側開放スペース
 間口= 3,580mm 奥行= 1,790mm 高さ= 2,075mm
 色： 【未定】 屋根タイプ： 標準型
 耐荷重タイプ： 一般型 棚タイプ： 標準棚タイプ 数量： 1台

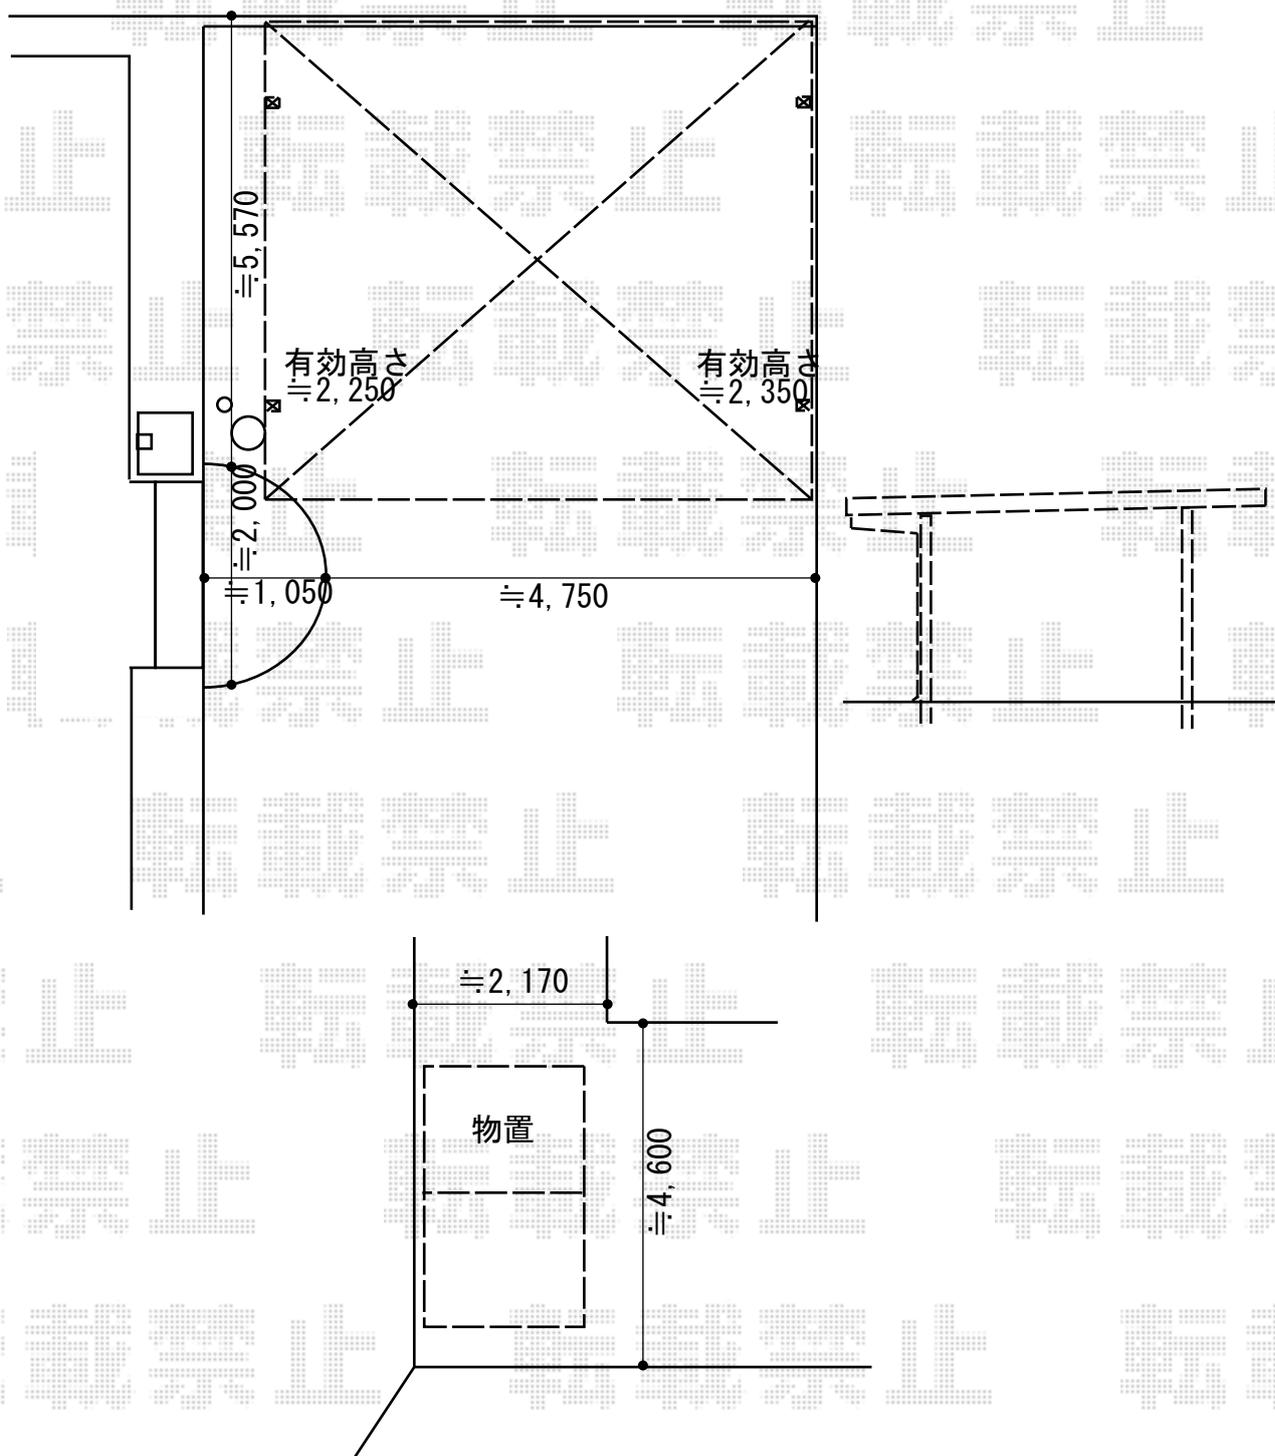

2019-2-581612

担当者

村上(公)