

テラス屋根 施工概略図

LIXIL スピーネ F型 テラスタイプ 単体 積雪～20cm対応  
間口= 関東間1.5間 (柱芯々2,530mm 屋根幅2,750mm)

出幅= 4尺 (1,185mm)

色: シャイングレー

屋根材: ポリカーボネート (クリアマット・すりガラス調)

柱仕様: ロング柱・柱位置固定タイプ (柱2本)

施工方法: 上止め

追加部材: 正面台形部材一式

LIXIL スピーネ用前面スクリーン2段

間口= 関東間1.5間用

高さ= 2段 1,927mm


色: シャイングレー

パネル材: ポリカーボネート (クリアマット・すりガラス調)

柱仕様: 間柱1本・ロング柱

ふさぎ材: 無し (取付不可)

追加部材: 正面台形部品セット×1

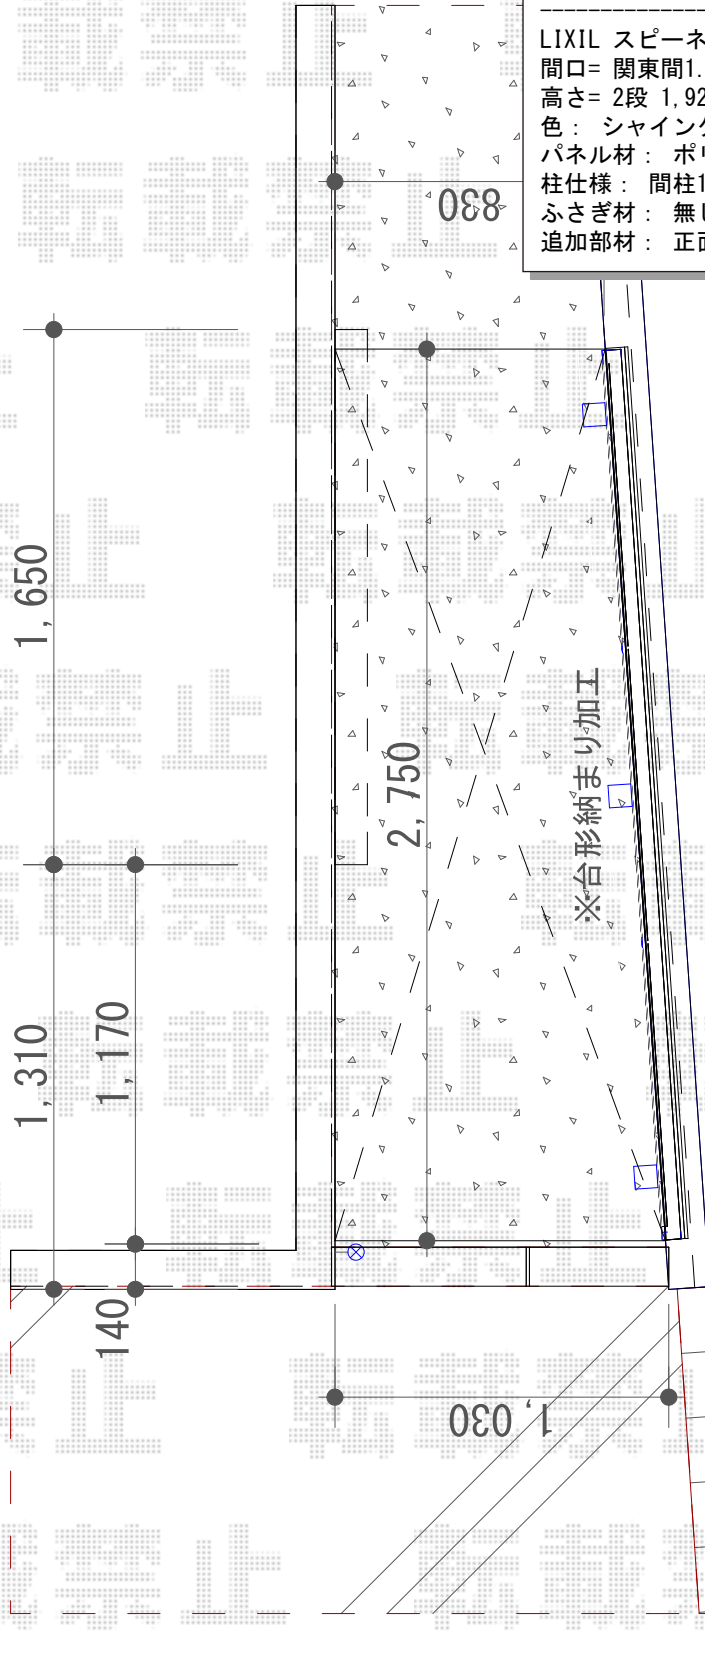

2019-2-581647

担当者

伊野