


フェンス 施工概略図

Value Select 【01】 ミエッタフェンス 防犯たて格子タイプ 自由柱施工
 本体1枚 (W×H) = T100 (1,975mm×920mm) × 5枚
 自由柱: T100 × 6本
 端部キャップ: 1セット
 【未定】色: 【未定】

Value Select 【02】 ミエッタフェンス 防犯たて格子タイプ 自由柱施工
 本体1枚 (W×H) = T80 (1,975mm×720mm) × 7枚
 自由柱: T80 × 8本
 端部キャップ: 1セット
 【未定】色: 【未定】

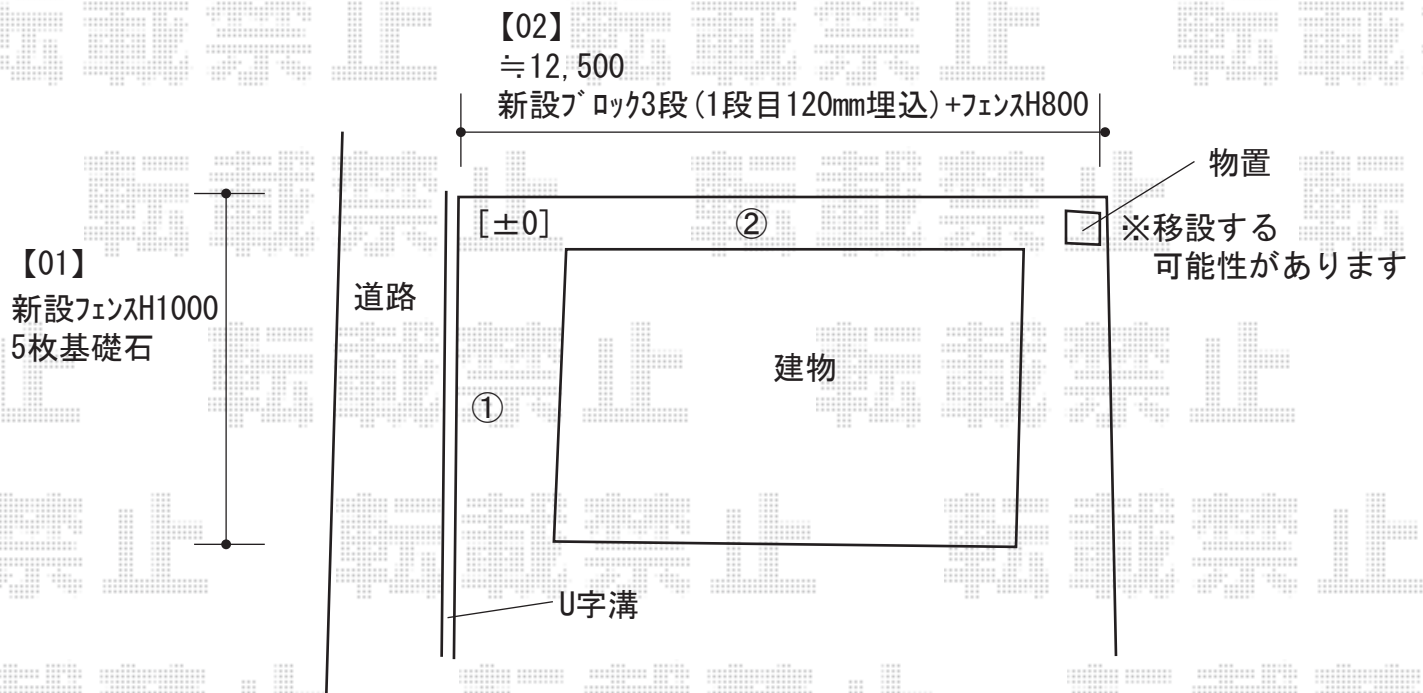

2019-2-581759

担当者

関