


# サイクルポート 施工概略図

YKK AP エフルージュグランミニ 積雪～20cm対応  
幅= 2,119mm  
奥行= 2,904mm(4台用)  
色： プラチナステン  
屋根材： 熱線遮断ポリカーボネート(クリアマット)  
柱仕様： ハイルフ柱仕様 (有効高 約2,355mm)

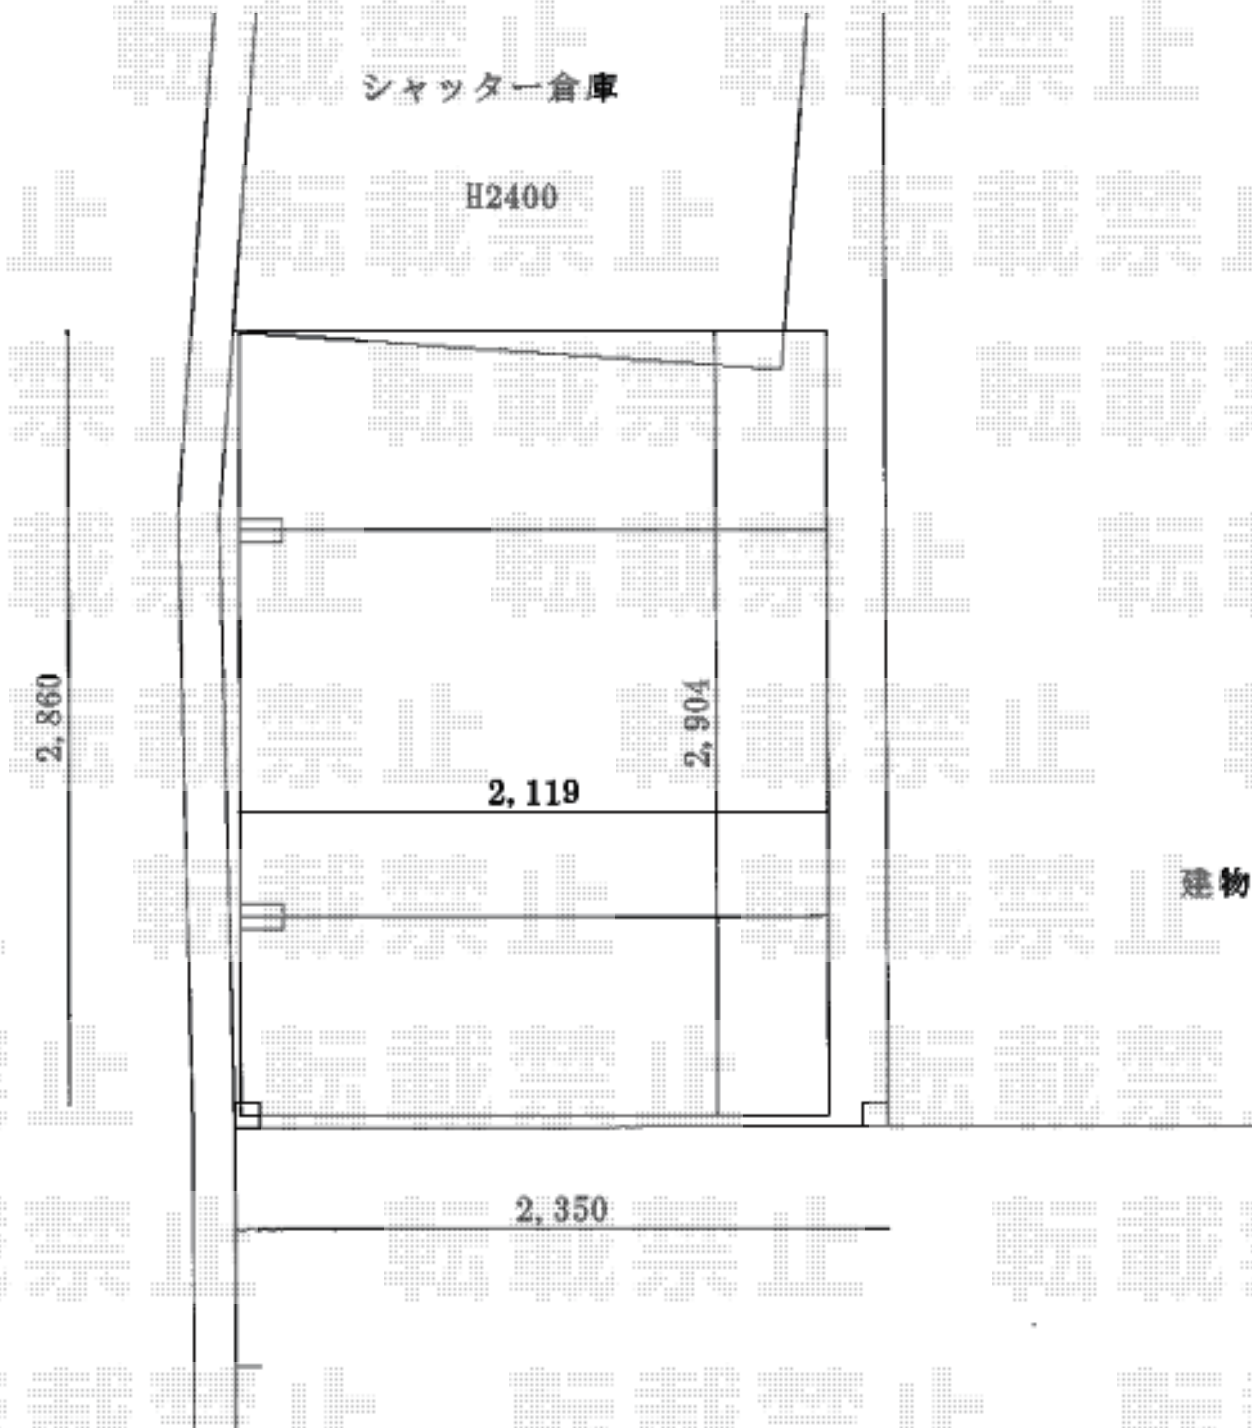

2019-2-581828

担当者

伊野