


カーポート 施工概略図

YKK AP レイナツインポートグラン 積雪～20cm対応
幅= 5,392mm
奥行= 5,400mm
色： ピュアシルバー
屋根材： 熱線遮断ポリカーボネート(クリアマット)
柱仕様： ハイルフ柱仕様 (有効高 約2,350mm)

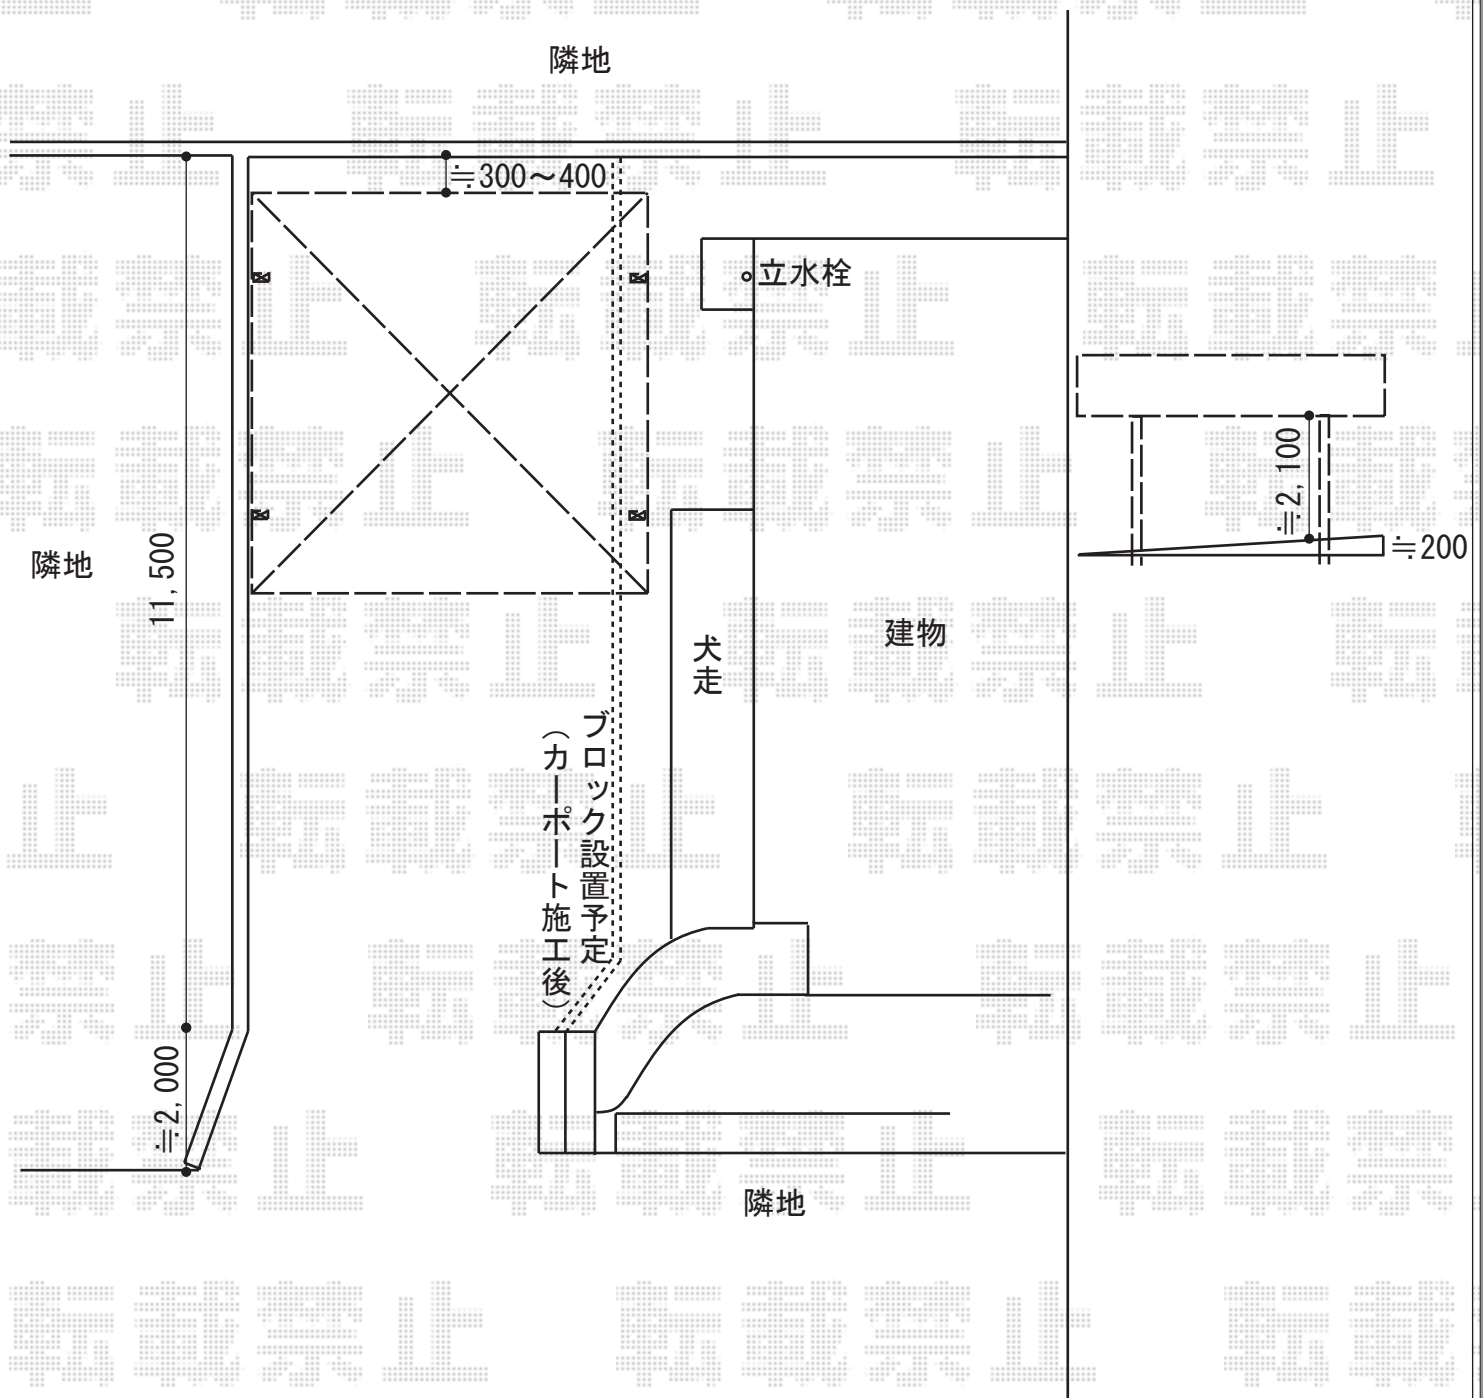

2019-2-582210

担当者

木挽