


カーポート 施工概略図

YKK AP レイナポートグラン 延長 積雪～20cm対応
幅= 2,400mm
奥行= 6,484mm
色： カームブラック
屋根材： ポリカーボネート（アースブルー）
柱仕様： ハイルフ柱仕様（有効高 約2,350mm）

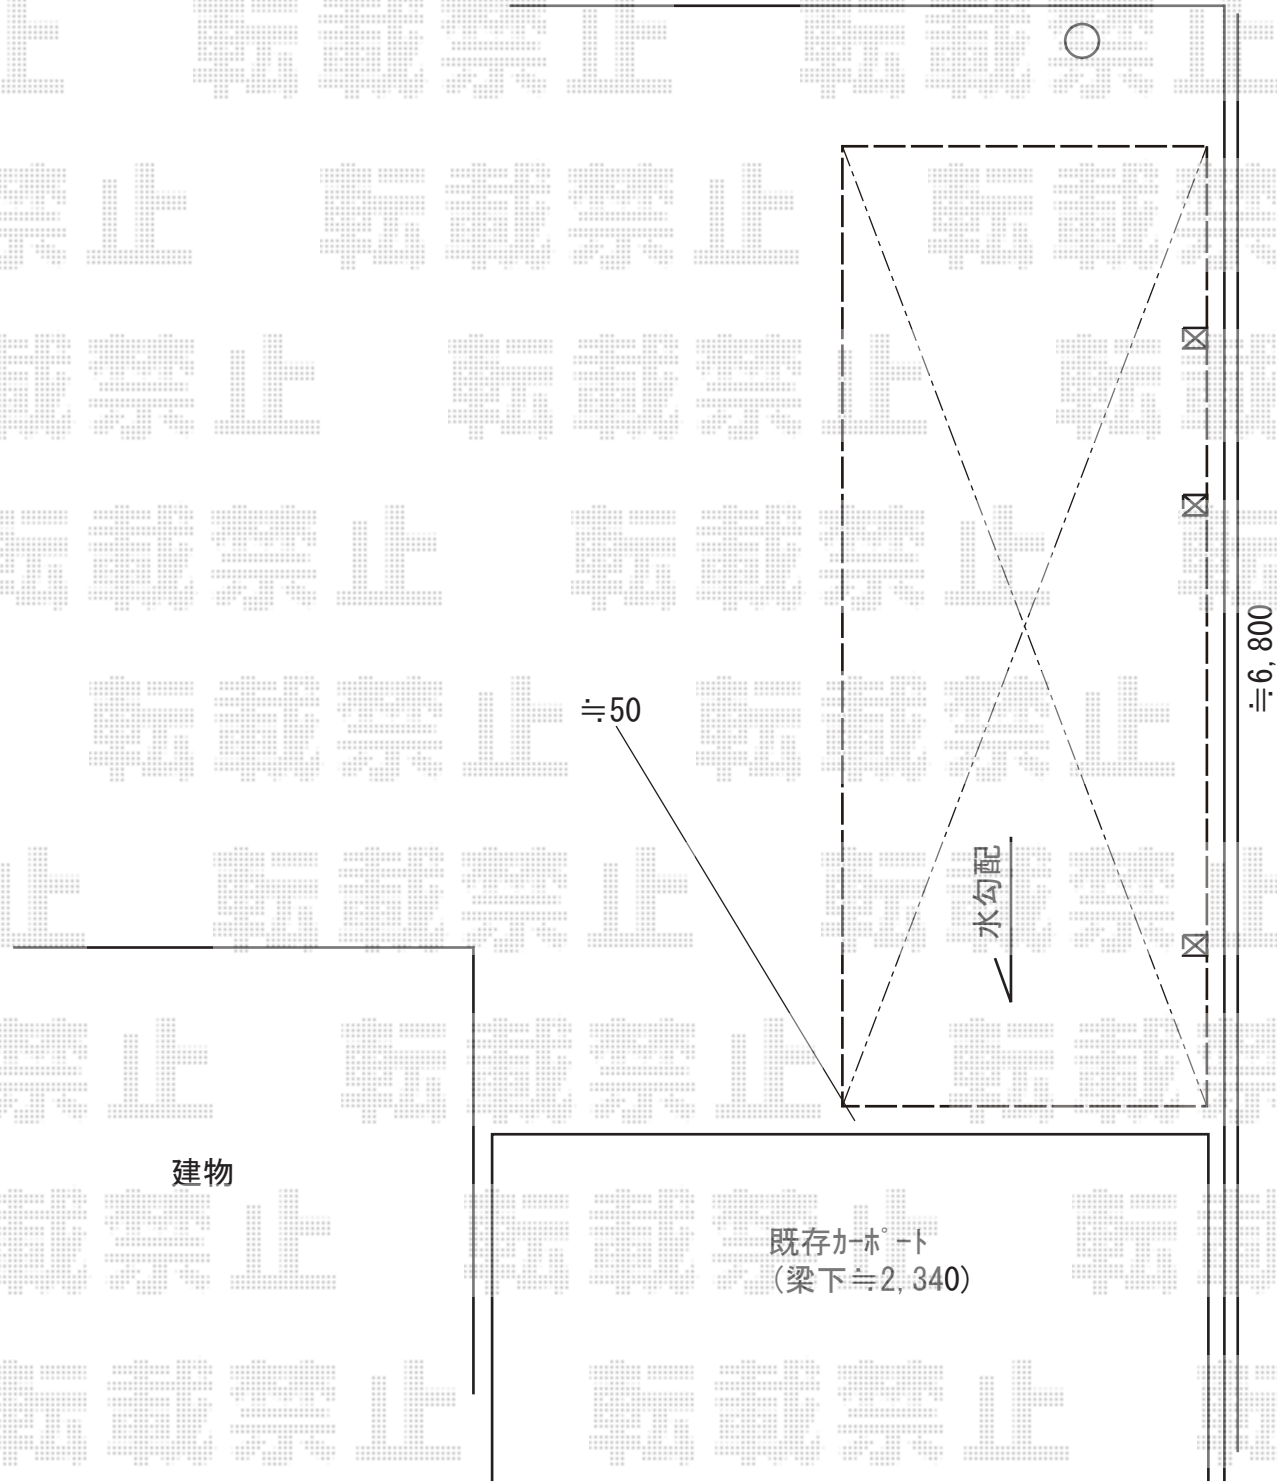

2019-3-582376

担当者

伊野