

ウッドデッキ 施工概略図

YKK AP リウッドデッキ 200

間口= 1.5間(2,651mm) 出幅= 4尺(1,220mm)

色: レッドブラウン 床板: 縦貼り 幕板: 標準幕板


束柱: Sタイプ(550mm) (色: カームブラック)

YKK AP リウッドデッキフェンス2型<ラチス格子>

本体: T100/10用×1枚 12用×2枚


中柱: T00×1本 端柱: T100×2本

90度専用角柱: T100×1本 色: レッドブラウン

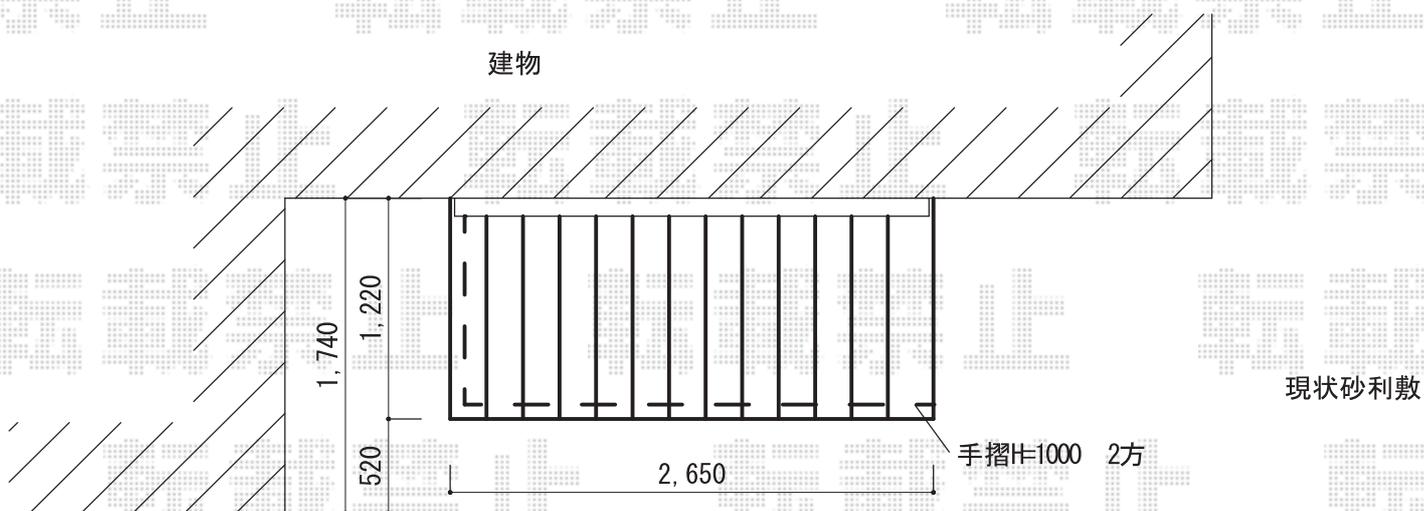

駐車スペース

- ・サッシの芯振分けで設置
- ・手摺2面設置

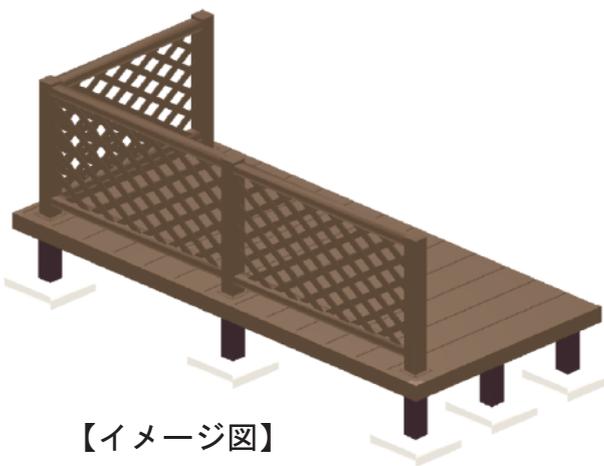

2019-3-582496

担当者

木附