

フェンス 施工概略図

LIXIL ハイグリッドフェンスN8型 フリーポールタイプ


本体1枚 (W×H) = T-12 (2,000×1,200mm) × 6枚

アルミ型材柱 : T-12 × 10本

コーナー継手 : T-12 × 2セット

小口キャップ : T-12 × 3セット

色 : オータムブラウン

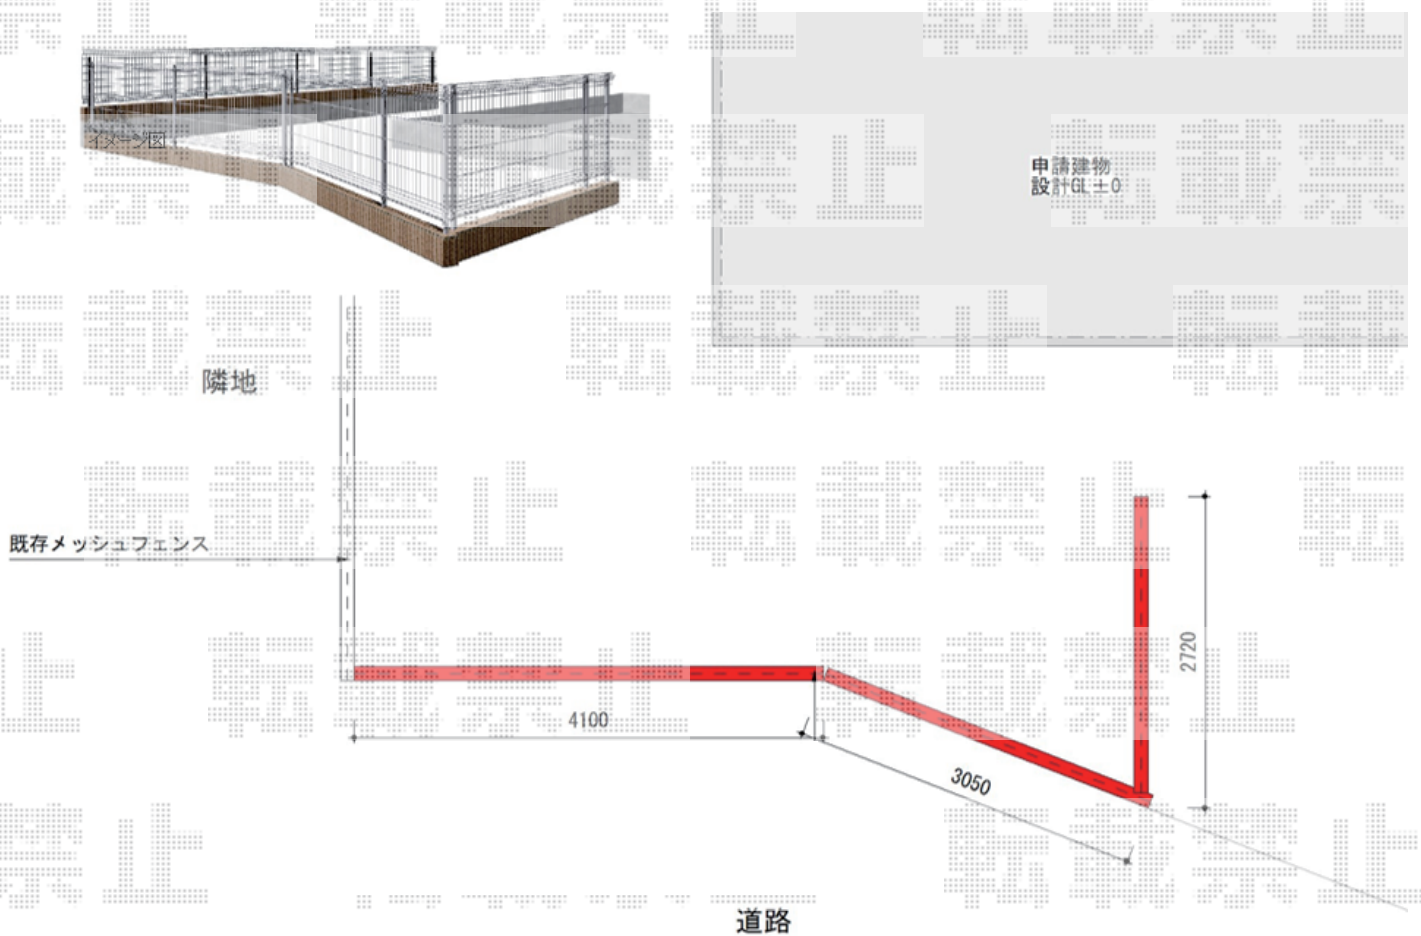

2019-3-583145

担当者

安田