


カーポート 施工概略図

YKK AP エフルージュ ツイン 積雪~20cm対応  
幅= 5,398mm  
奥行= 5,400mm  
色： カームブラック  
屋根材： 熱線遮断ポリカーボネート(クリアマット)  
柱仕様： ハイルフ柱仕様 (有効高 約2,350mm)

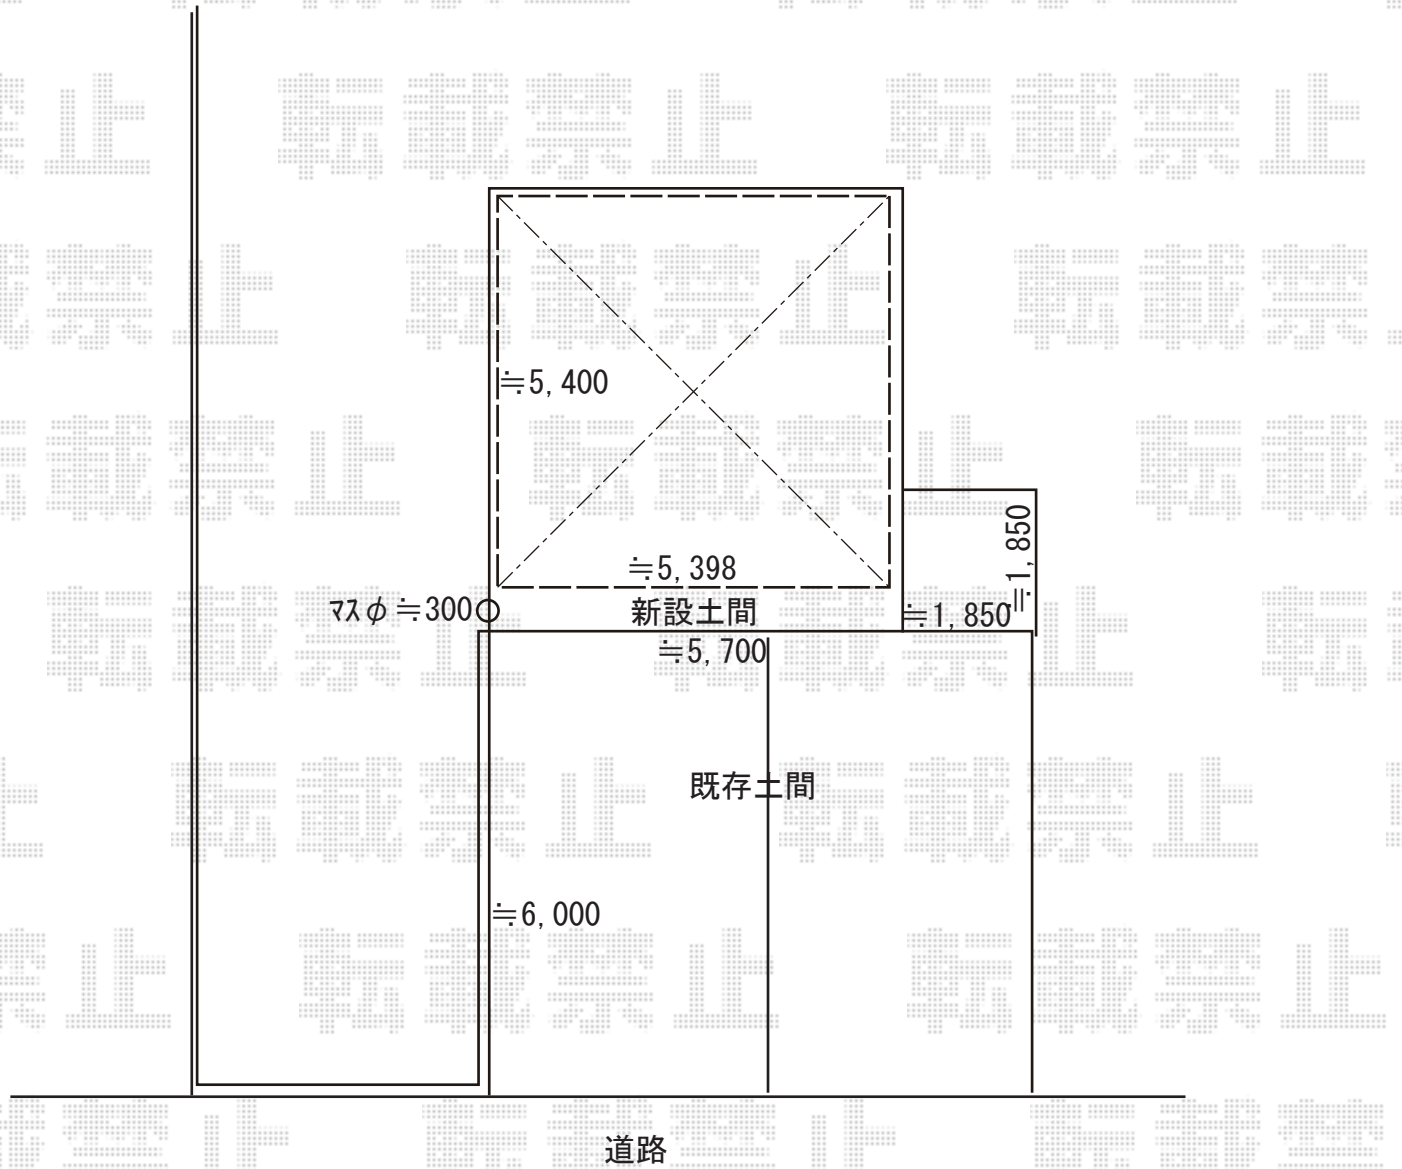

2019-3-583410

担当者 村上(公)