


カーポート 施工概略図

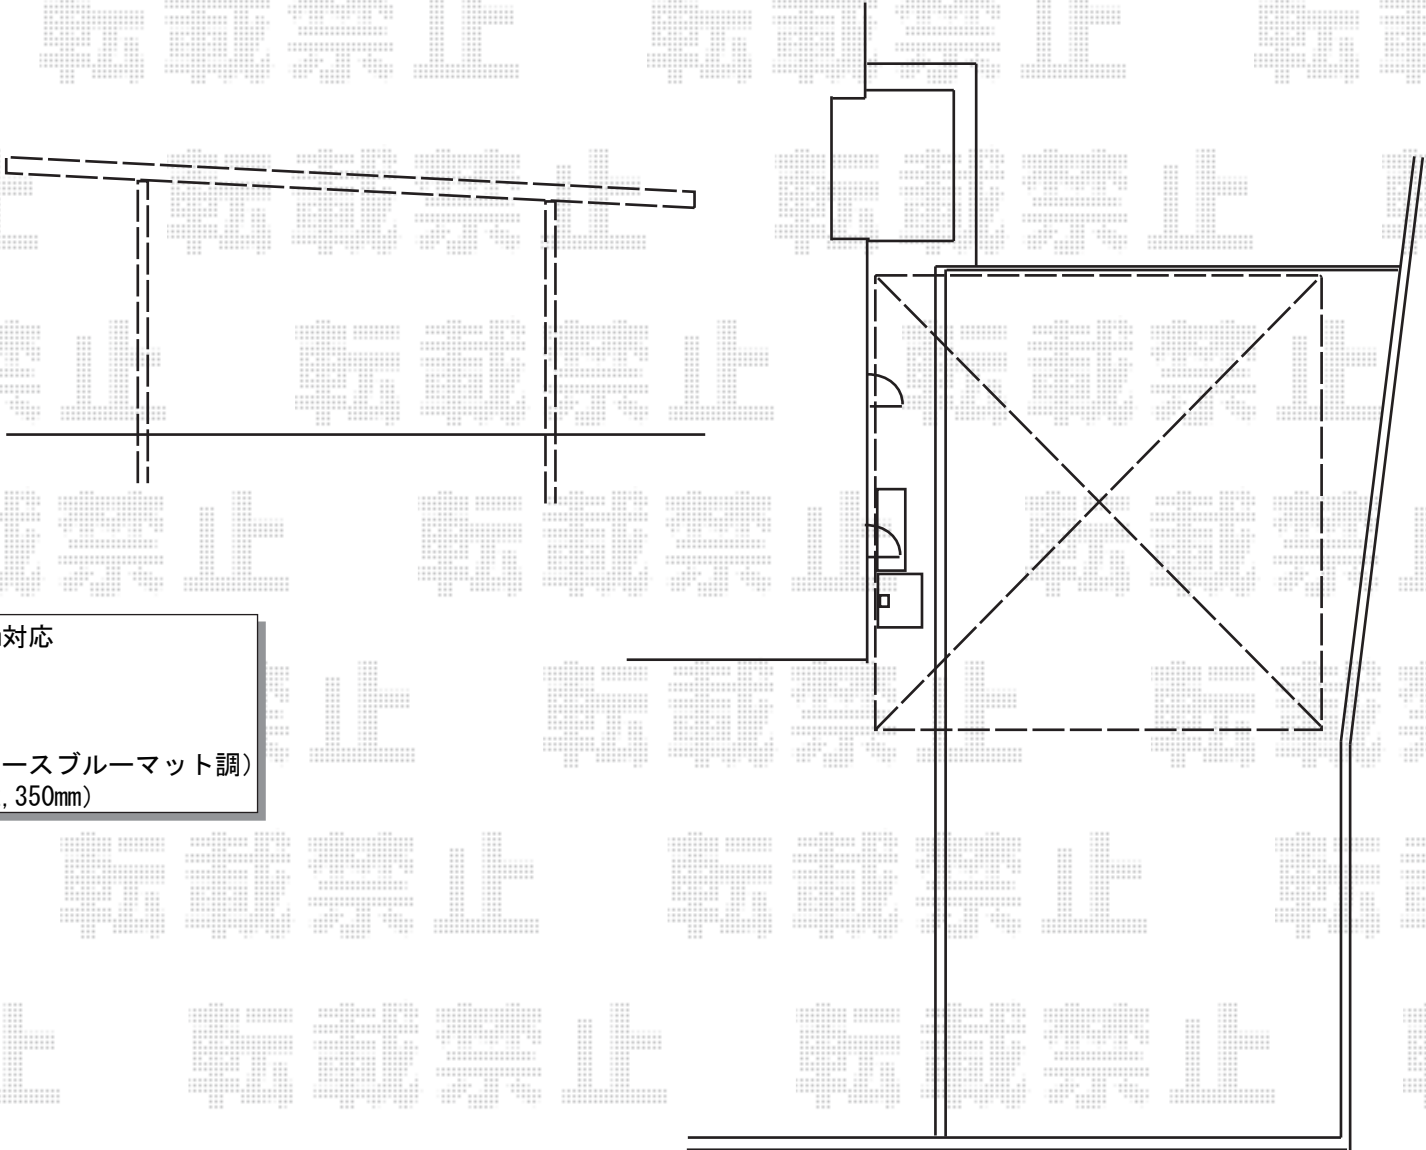

YKK AP エフルージュ ツイン 積雪～20cm対応
幅= 5,398mm
奥行= 5,400mm
色： ブラウン
屋根材： 熱線遮断ポリカーボネート（アースブルーマット調）
柱仕様： ハイルーフ柱仕様（有効高 約2,350mm）