


サイクルポート 施工概略図

YKK AP 【A】 レイナポートグランミニ 積雪～20cm対応
幅= 2,100mm
奥行= 2,188mm (3台用)
色： プラチナステン
屋根材： ポリカーボネート (トーマイマット)
柱仕様： 標準柱仕様 (有効高 約1,814mm)

レイナポートグランミニ車止めバー 長さ22用1本入り×1セット
色： プラチナステン

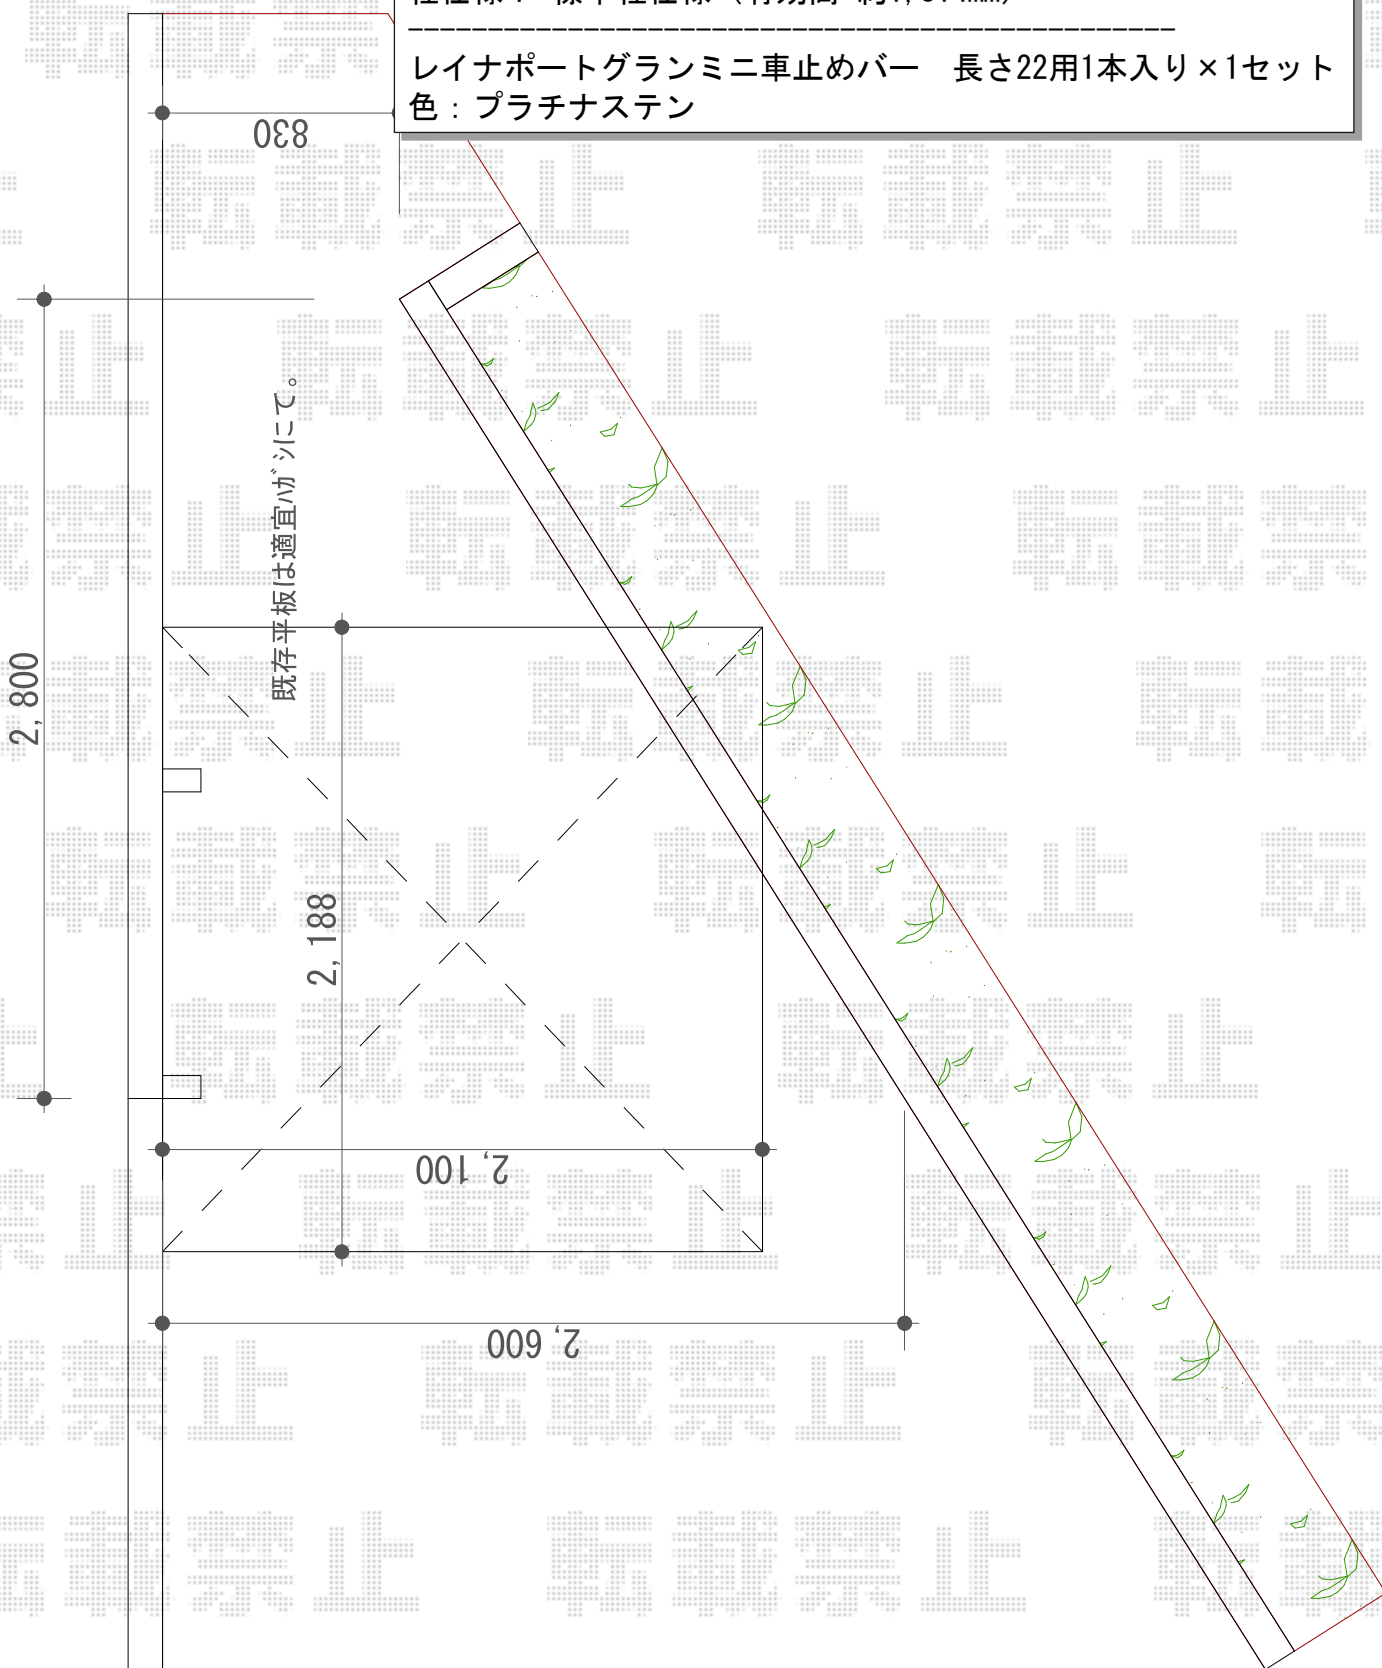

2019-3-584121

担当者

木挽