


サイクルポート 施工概略図

YKK AP 【B】 レイナポートグランミニ 積雪~20cm対応
 幅= 2,100mm
 奥行= 5,052mm(8台用)
 色: プラチナステン
 屋根材: ポリカーボネート(トーマイマツト)
 柱仕様: 標準柱仕様(有効高 約1,814mm)

YKK AP 【B】 レイナポートグランミニ 車止めバー 長さ51用1本入り×1セット
 色: プラチナステン

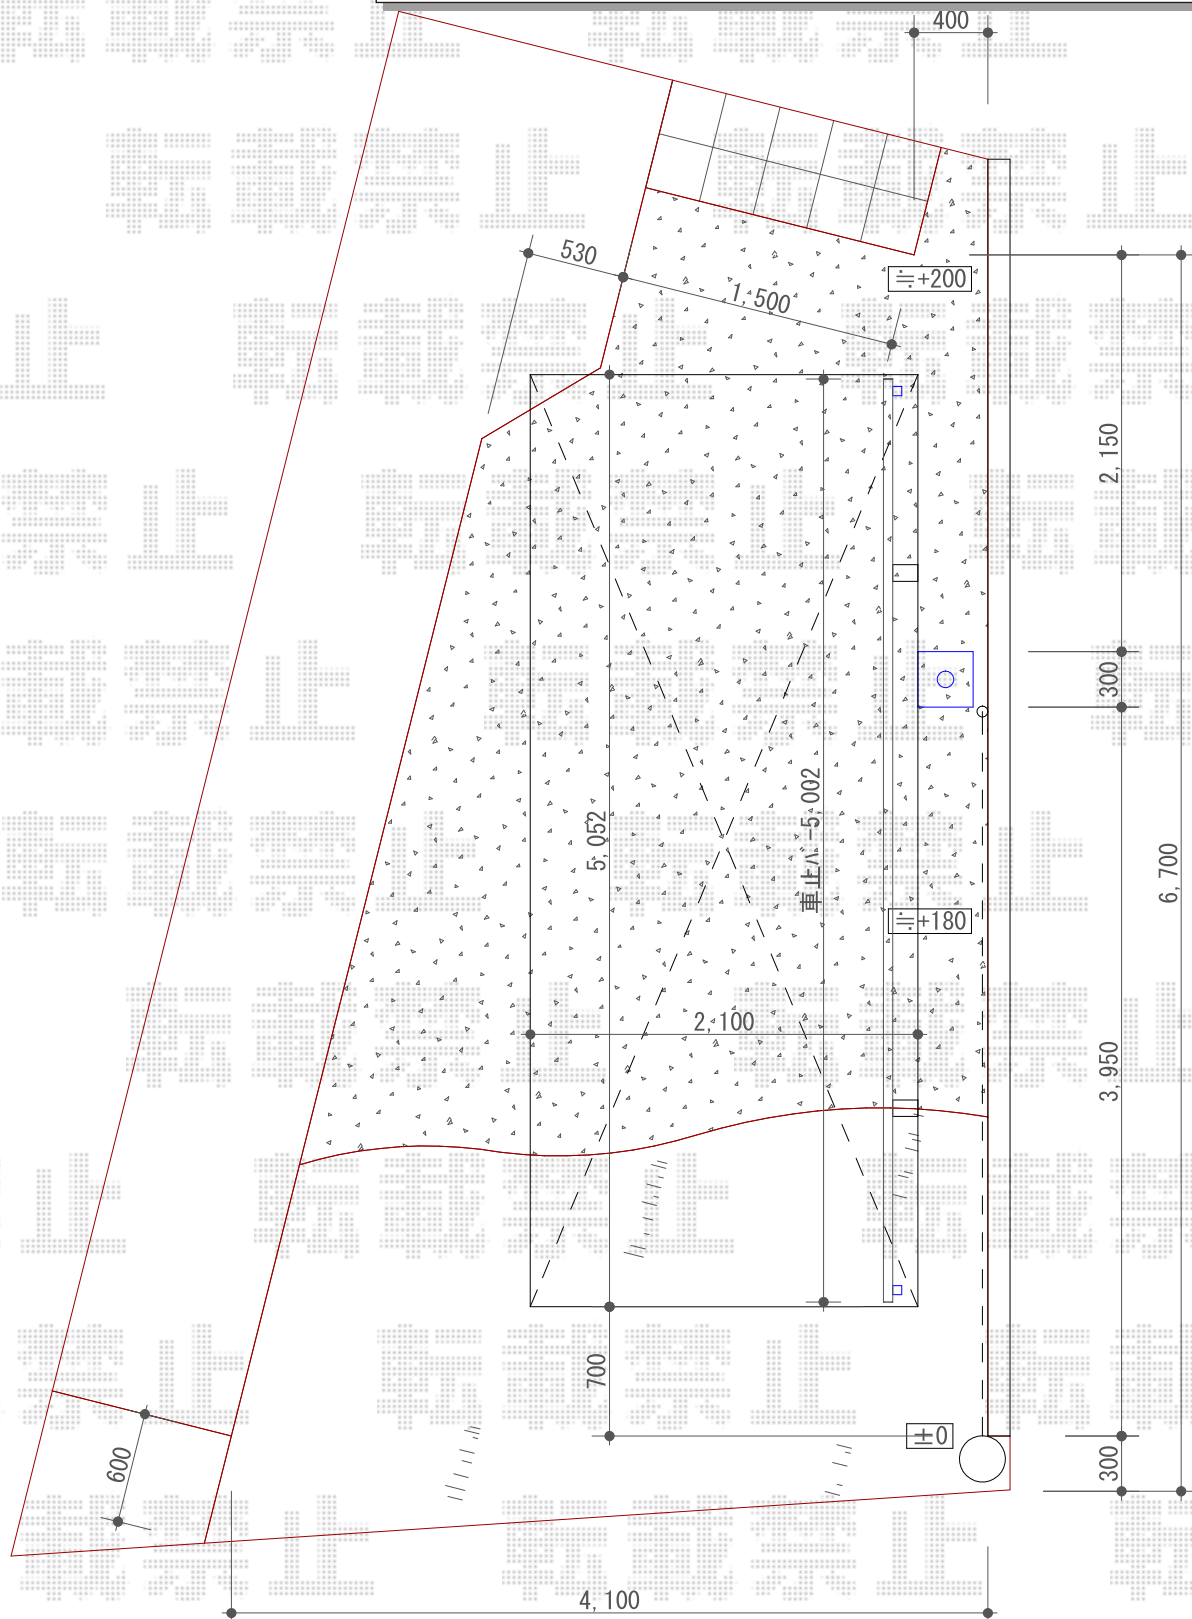

2019-3-584121

担当者

木挽