


サイクルポート 施工概略図

YKK AP 【C】 レイナポートグランミニ 積雪～20cm対応  
幅= 2,100mm  
奥行= 2,188mm(3台用)  
色： プラチナステン  
屋根材： ポリカーボネート（トーマイマット）  
柱仕様： 標準柱仕様（有効高 約1,814mm）

レイナポートグランミニ 車止めバー 長さ22用1本入り×1セット  
色： プラチナステン

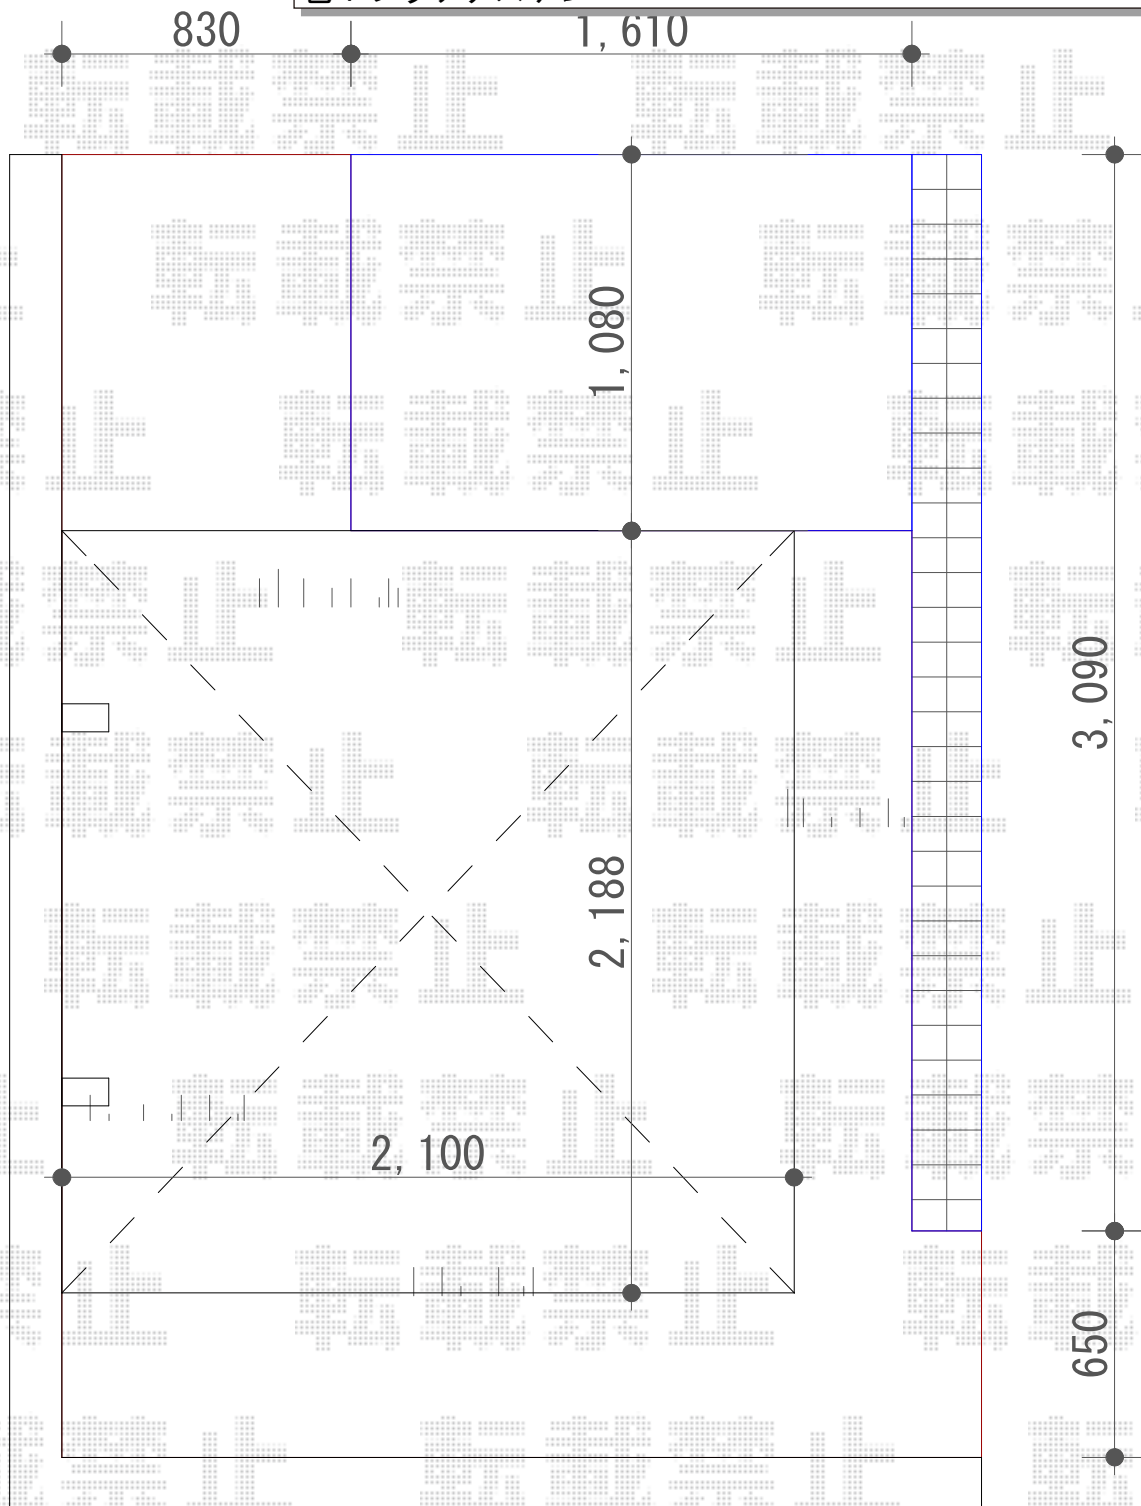

2019-3-584121

担当者

木挽