

# ウッドデッキ 施工概略図

## YKK AP リウッドデッキ 200

間口= 2.0間(3,651mm) 出幅= 8尺(2,420mm) 色: ウォームグレー

床板: 縦貼り 幕板: 標準幕板

束柱: Tタイプ(400~550mm) (色: プラチナステン)

追加部材: 間口切詰用部材一式

## YKK AP リウッドステップ5型 Sタイプ(2段)×1セット

色: ウォームグレー

## YKK AP シャローネデッキフェンス1型<ねじり格子タイプ>

デッキ用本体: T100/W10用【B7TNT 11-1010】× 2枚

デッキ用本体: T100/W12用【B7TNT 11-1210】× 1枚


デッキ用 中柱: T100【B7TNT PM11-10-SV】× 1本

デッキ用 大アール端部キャップ付き端柱: T100【B7TNT PM16-10-SV】× 2本

デッキ用 90度専用角柱: T100【B7TNT PM13-10-SV】× 1本

デッキ材補強材: 先付用【B7RNT K4】(¥3,800)× 3セット

色: カームブラック

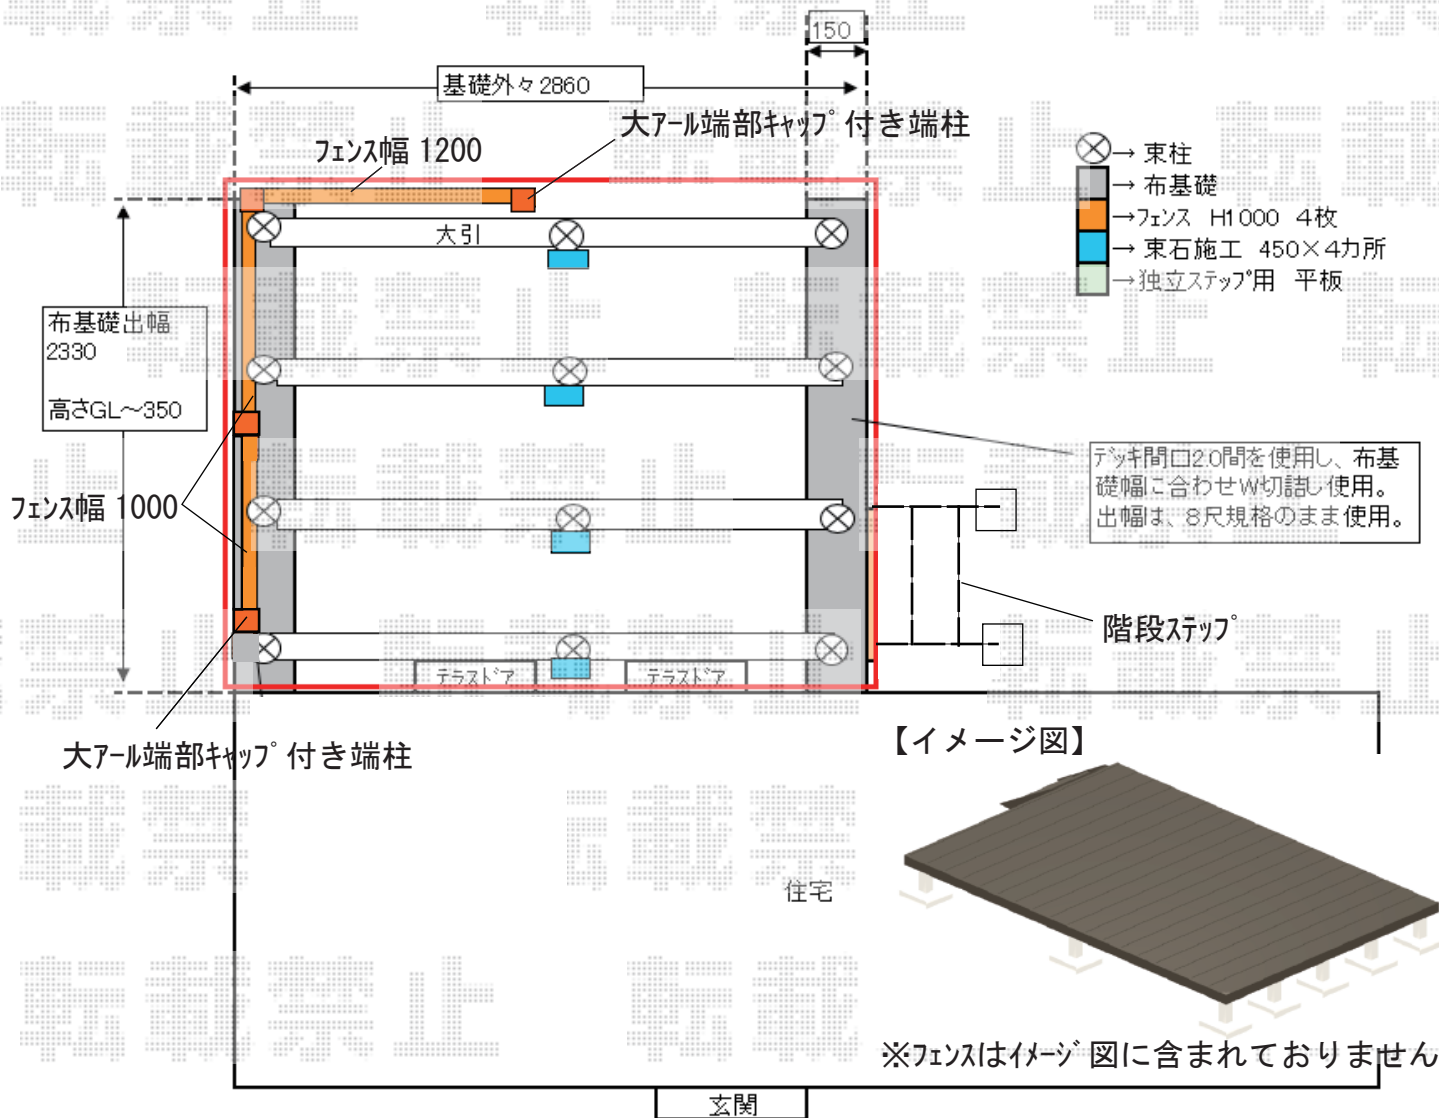

2019-3-584597 担当者 木附