


カーポート 施工概略図

YKK AP レイナポートグラン50 積雪～50cm対応
 幅= 2,700mm
 奥行= 5,768mm
 色： プラチナステン
 屋根材： ポリカーボネート（アースブルー）
 【未定】柱仕様： 【仮】ハイルーフ柱仕様（有効高 約2,350mm）

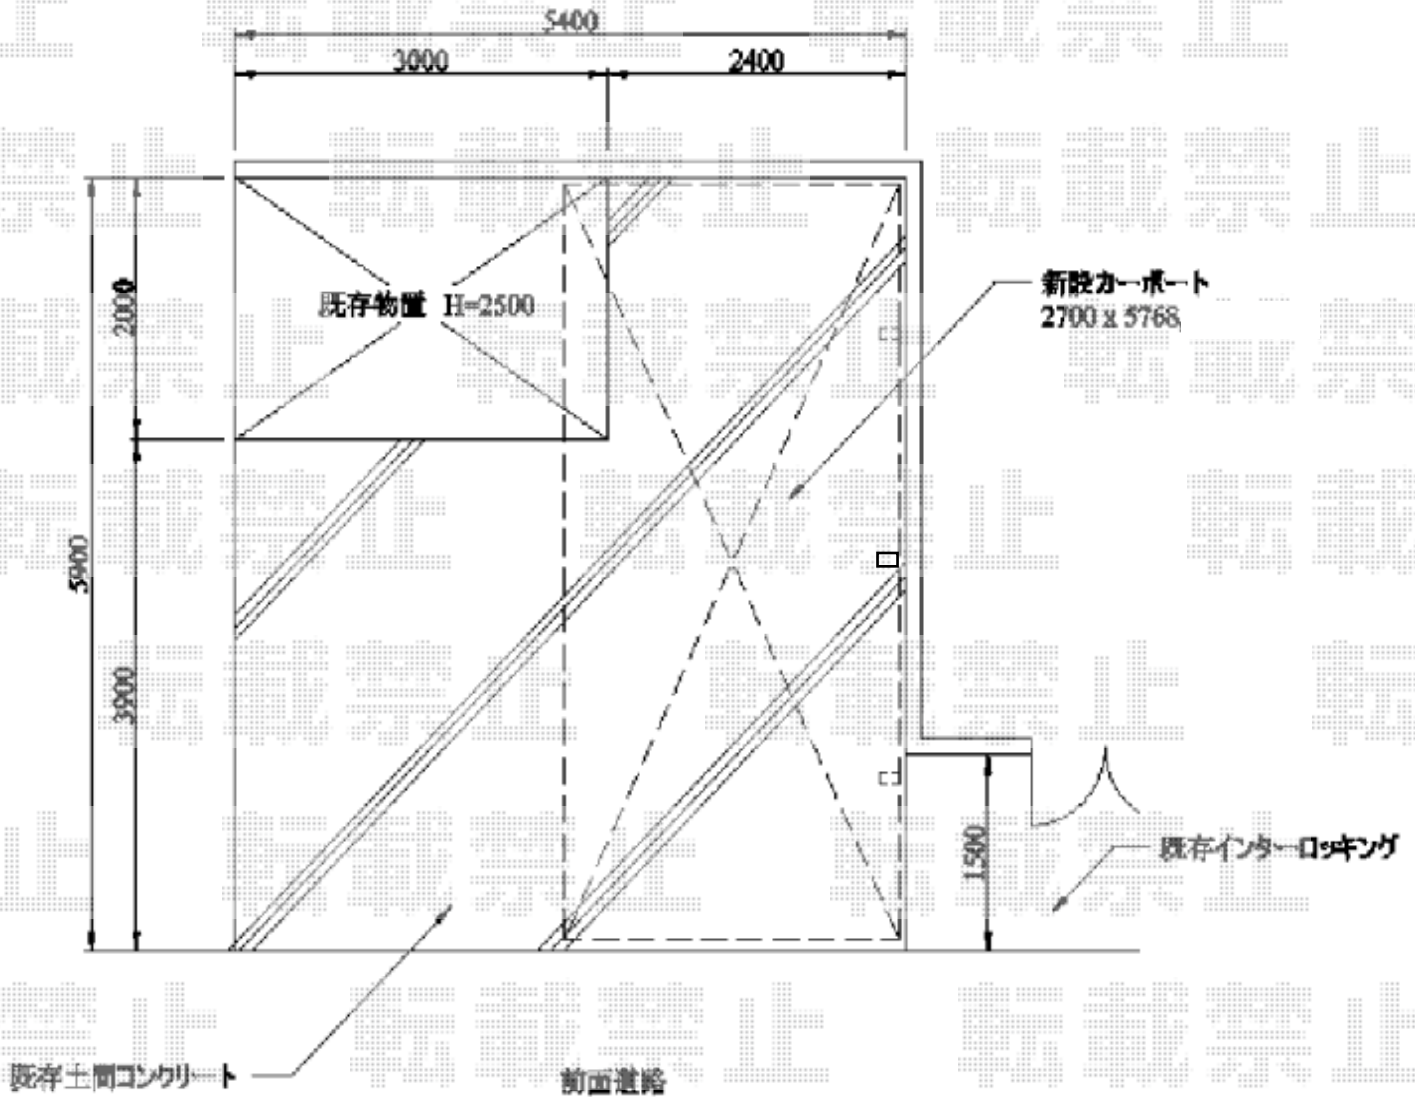

2019-3-585091

担当者

伊野