


カーポート 施工概略図

LIXIL フーゴF (フラットスタイル) 延長 木調色 積雪~20cm対応  
 幅= 2,692mm  
 奥行= 6,440mm  
 色: ナチュラルシルバー+クリエラスク  
 屋根材: 熱線吸収ポリカーボネート (クリアマットS・すりガラス調)  
 柱仕様: 標準柱仕様 (有効高 約2,200mm)

LIXIL フーゴF 着脱式サポート 3本入 標準柱 (H22) 用×1セット  
 色: ナチュラルシルバー

※納まりはイメージとなります

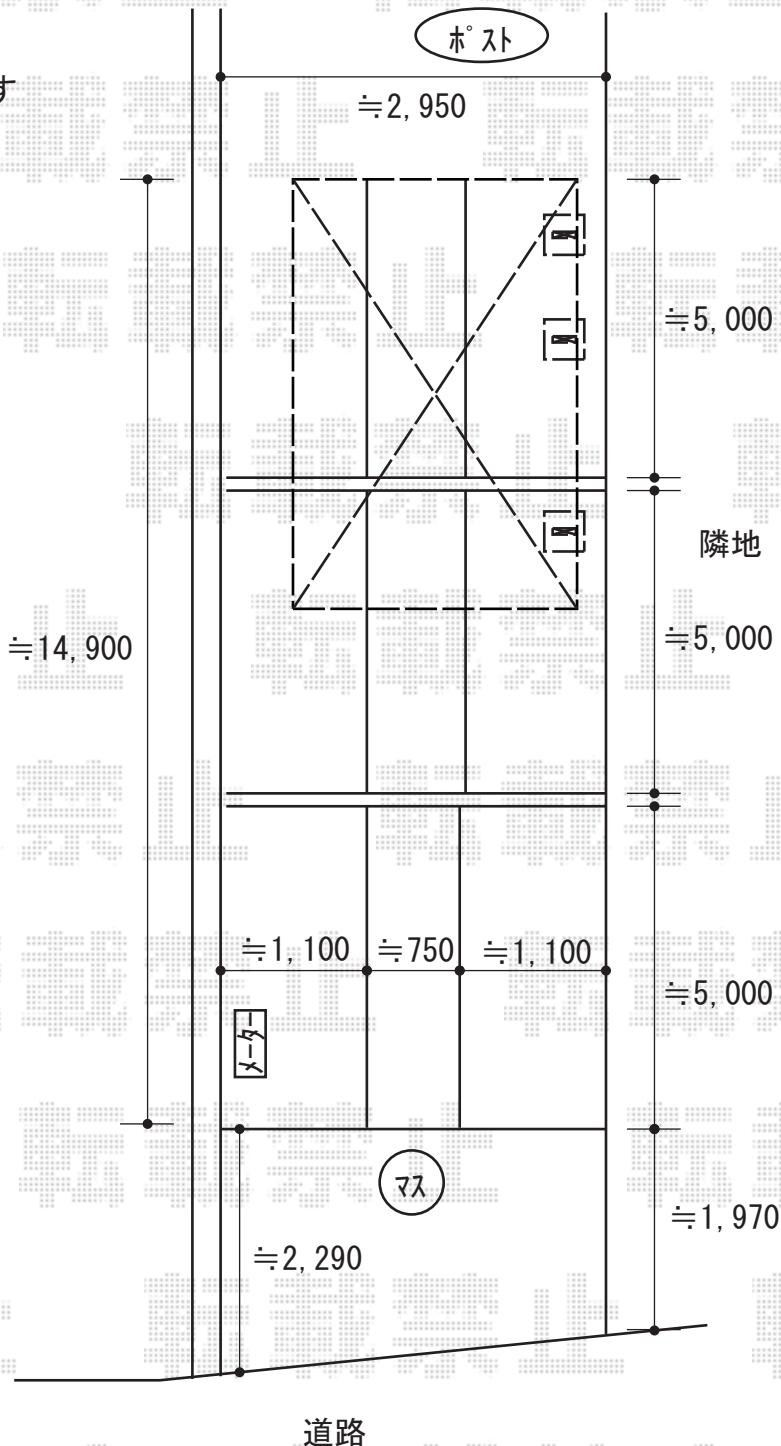

2019-3-585203

担当者

村上 (公)