


カーポート 施工概略図

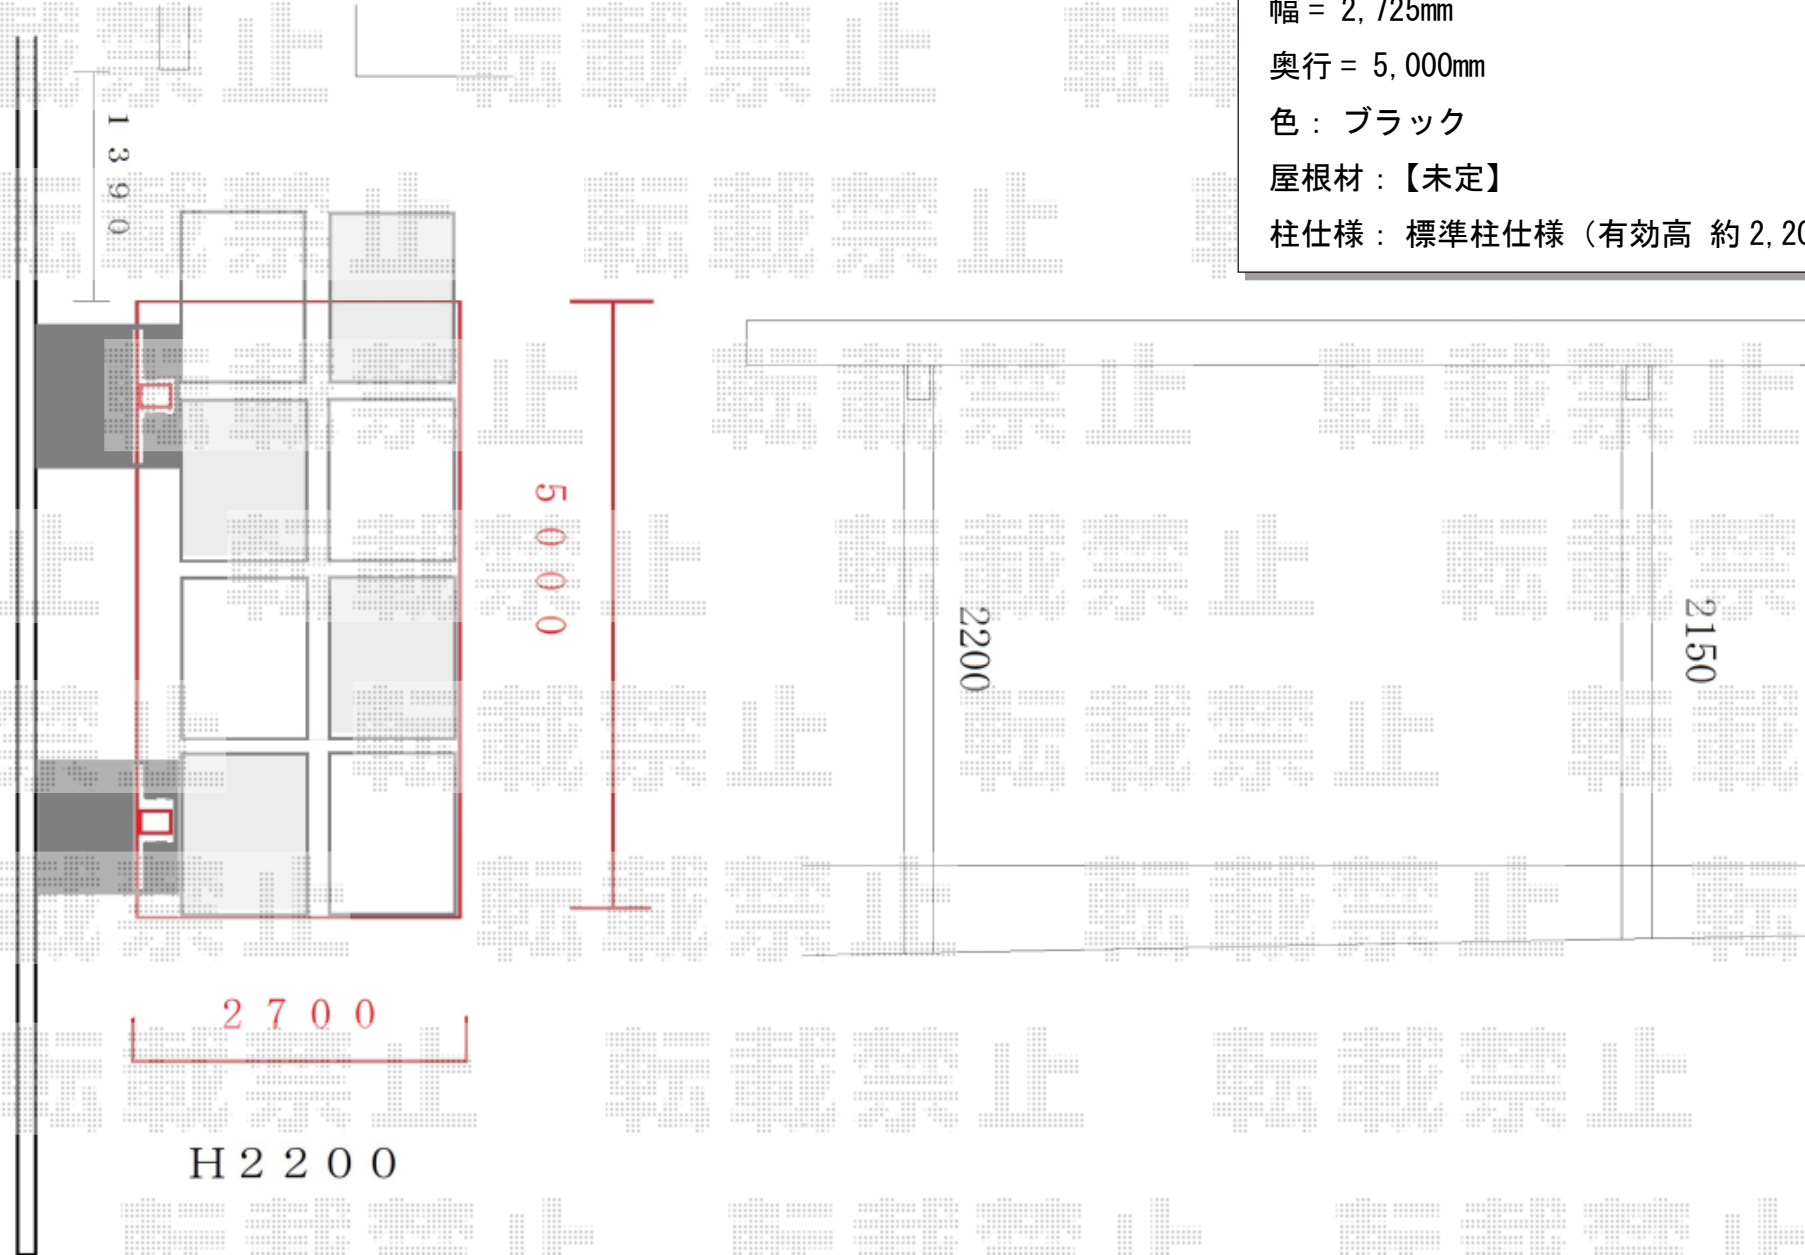

LIXIL カーポート SC 積雪対応 20cm

幅 = 2,725mm

奥行 = 5,000mm

色 : ブラック

屋根材 : 【未定】

柱仕様 : 標準柱仕様 (有効高 約 2,200mm)