


エクステリア工事 施工概略図

YKK AP ソラリア R型 テラスタイプ 単体 積雪~20cm対応
 間口= 関東間1.5間 (柱芯々2,575mm 屋根幅2,760mm) ・出幅= 8尺 (2,370mm)
 色: プラチナステン ・屋根材: ポリカーボネート (トーマイマツト)
 柱仕様: 柱標準タイプ (柱2本) ・施工方法: 下止め仕様
 オプション: 前面パネル 1段 (H800)+隙間隠し材/丸ジャバラ

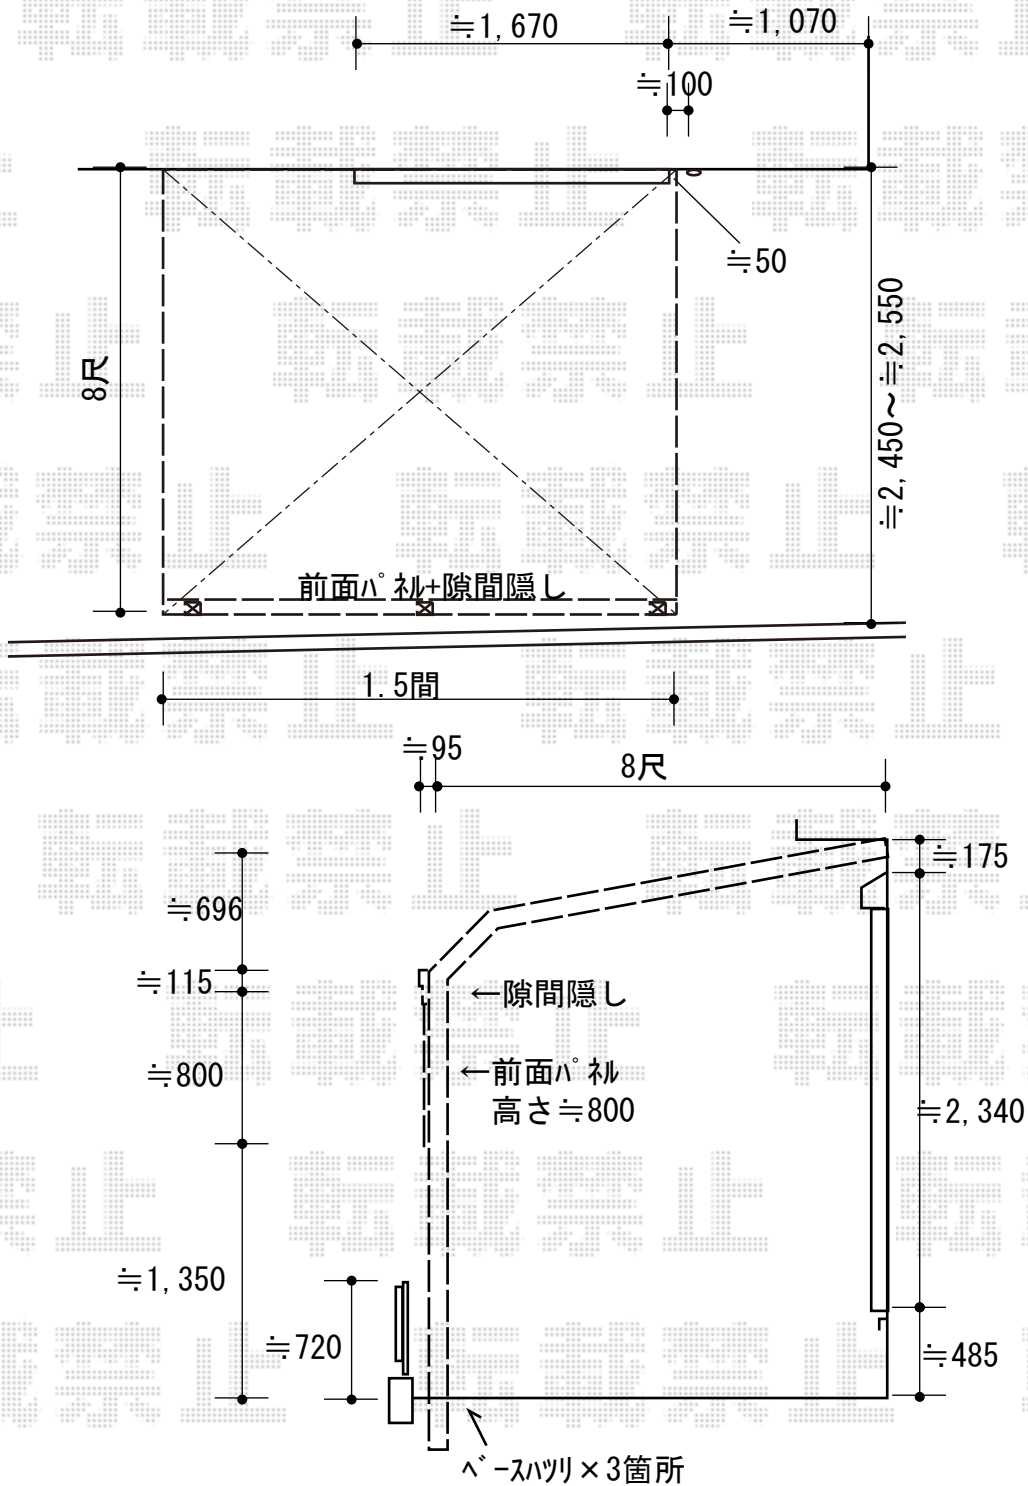

2019-3-585372

担当者

小林