


フェンス 施工概略図

三協アルミ 【駐車場奥】フレイナY3型 木調タイプ フリー支柱
 本体1枚 (W×H) = 2008 (2,000×740mm) × 5枚
 フリー支柱 (木調色) : 2008 × 8本
 小口キャップ : 1セット
 コーナー材 (羽根格子) : 2012 × 2セット
 色 : 【未定】

YKK AP 【境界部】<ご提案品>イーネットフェンス2F型 自由柱施工
 本体1枚 (W×H) = (1,984mm×750mm) × 4枚
 アルミ自由柱 : T80 × 7本
 端部キャップ : 1セット
 色 : 本体/【仮】Sブラウン 柱/【仮】カームブラック

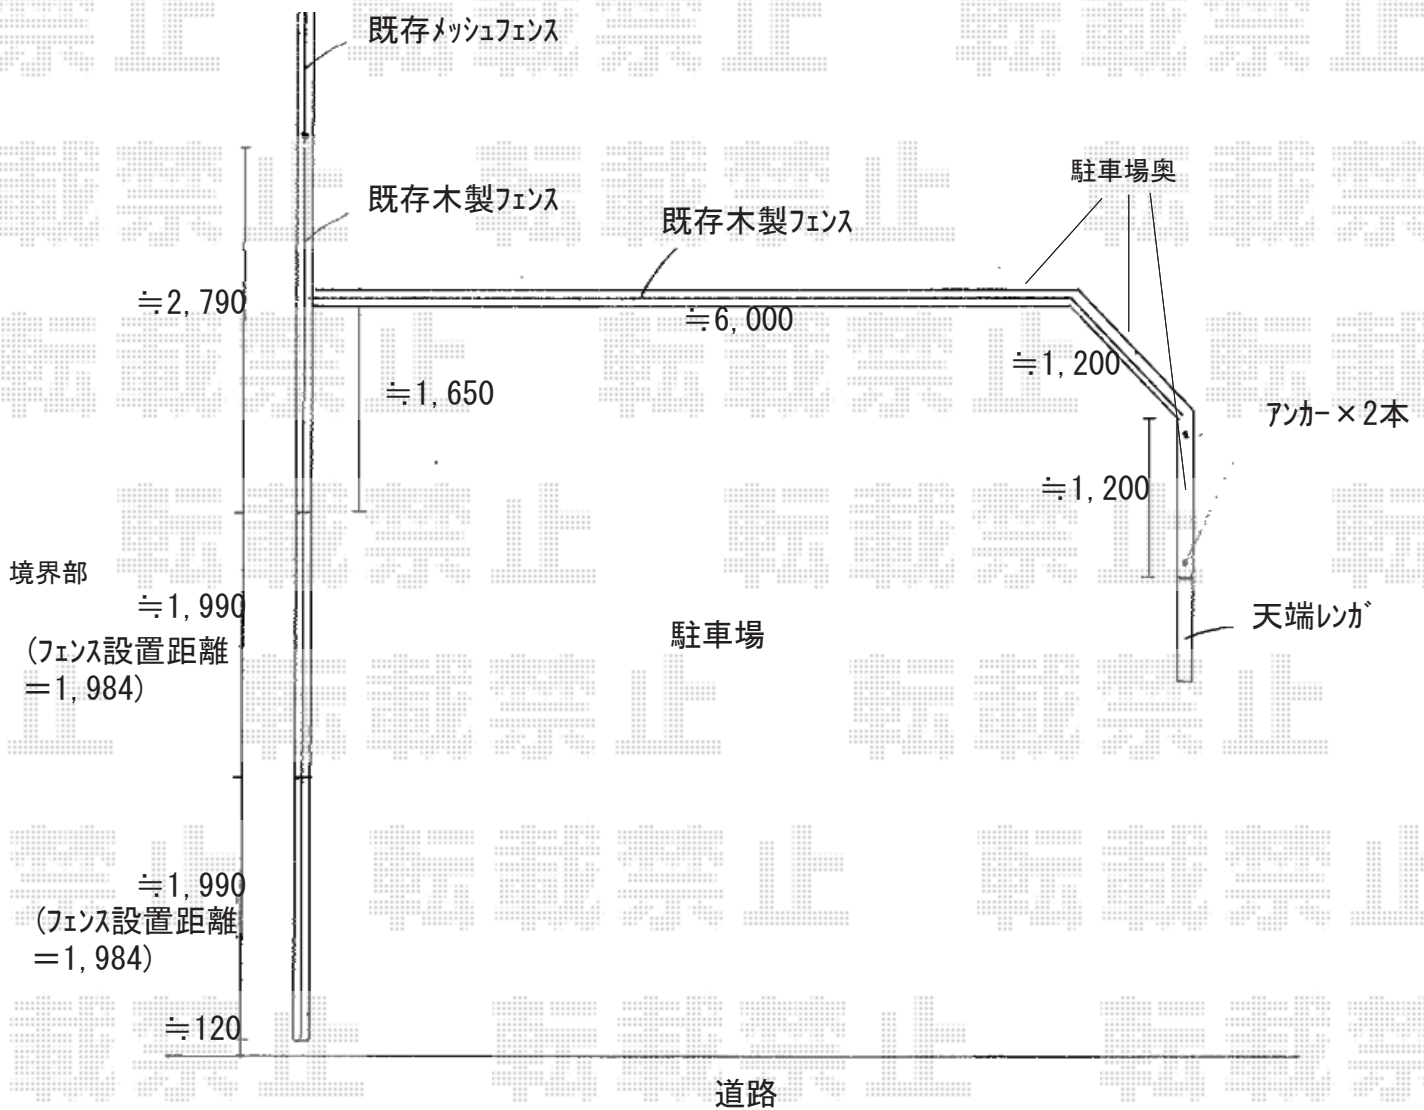

2019-3-585404

担当者

関