


カーポート・物置 施工概略図

YKK AP レイナツインポートグラン 積雪～20cm対応
幅= 5,392mm 奥行= 5,052mm 色： ブラウン
屋根材： 熱線遮断ポリカーボネート（アースブルーマット調）
柱仕様： ハイルーフ柱仕様（有効高 約2,350mm）

YKK AP レイナツインポートグラン サイドパネル（片側）
奥行サイズ： 長さ51用 高さ： 1,873mm（2段）
柱仕様： ハイルーフ柱仕様（間柱 1本）
パネル材： 熱線遮断ポリカーボネート（アースブルーマット調）
色： ブラウン

イナバ物置 タイヤストッカー 1100×755×1903
間口= 1,100mm 奥行= 755mm 高さ= 1,903mm
色： 【未定】 屋根タイプ： 標準型
耐荷重タイプ： 一般型 棚タイプ： 標準棚タイプ 数量： 1台

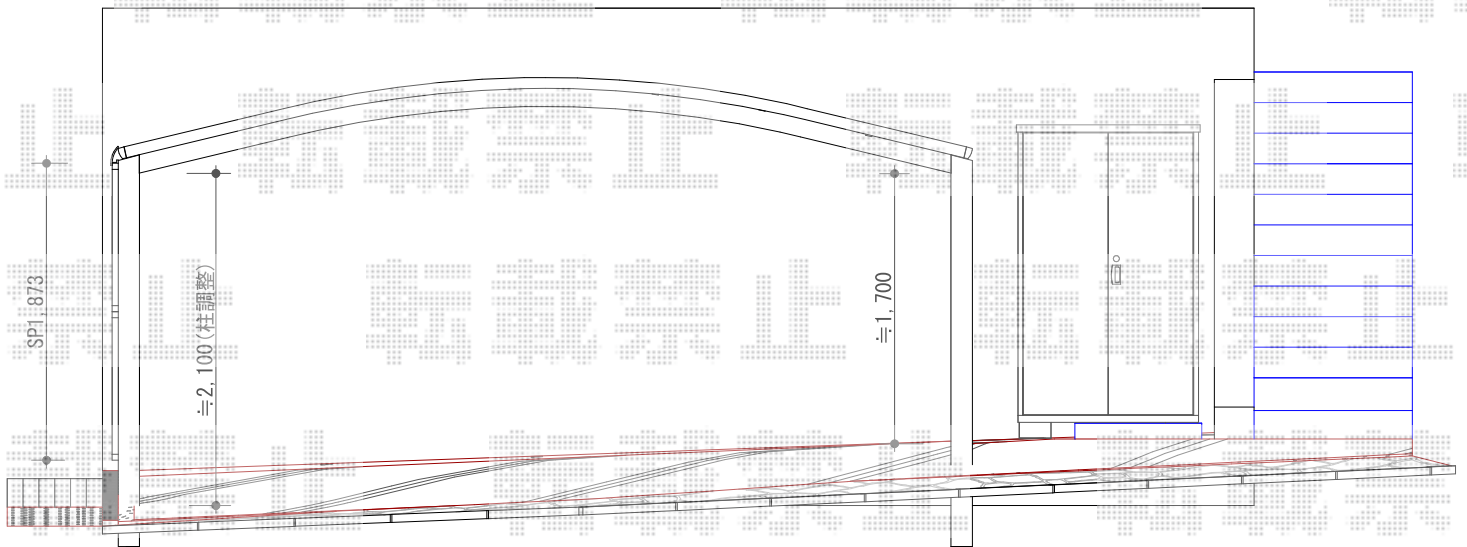

2019-3-585565

担当者

木挽

エクスショップ

現場状況や作図制限により概略図の内容と多少の違いが生じることがございます。
施工時は、現場優先とさせて頂きたく思いますので、お立会い頂き、最終のご指示のほど、何卒、宜しくお願い致します。
全ての著作権はエクスショップに帰属します。当社とのお取引目的以外の使用・複製・転載は如何なる場合も禁止しております。