


バルコニー屋根 施工概略図

YKK AP <2階>ヴェクターテラス F型 屋根タイプ 単体 積雪~20cm対応
間口= メーター2.5間 (柱芯々4,718mm 屋根幅5,030mm)
出幅= 6尺 (1,770mm)
色: ホワイト
屋根材: ポリカーボネート (トーマイマツト)
柱仕様: 柱奥行移動タイプ (柱2本)
施工方法: 下止め仕様
躯体式バルコニー取付部品: Bタイプ/中間用×2

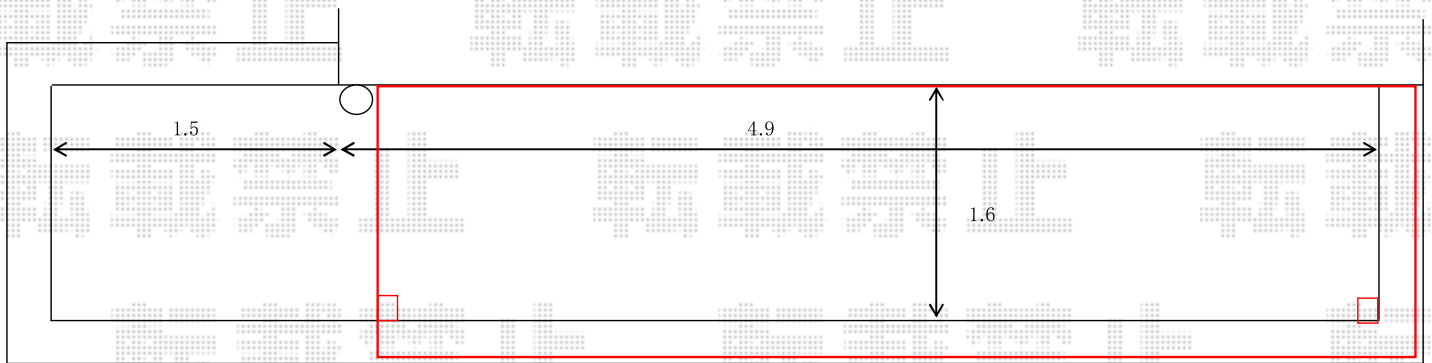

2019-3-585891

担当者

細川