


カーポート 施工概略図

YKK AP レイナポートグラン 積雪~20cm対応
 幅= 3,000mm
 奥行= 5,052mm
 色： ピュアシルバー
 屋根材： ポリカーボネート（アースブルー）
 柱仕様： 標準柱仕様（有効高 約2,000mm）

YKK AP レイナポートグラン 着脱式サポート 標準・ハイルーフ兼用
 色： ピュアシルバー
 入り数： 2本入り×1セット

YKK AP レイナポートグラン 水平式物干し（カーポート柱用）標準
 色： ピュアシルバー
 入り数： 2本入り×1セット

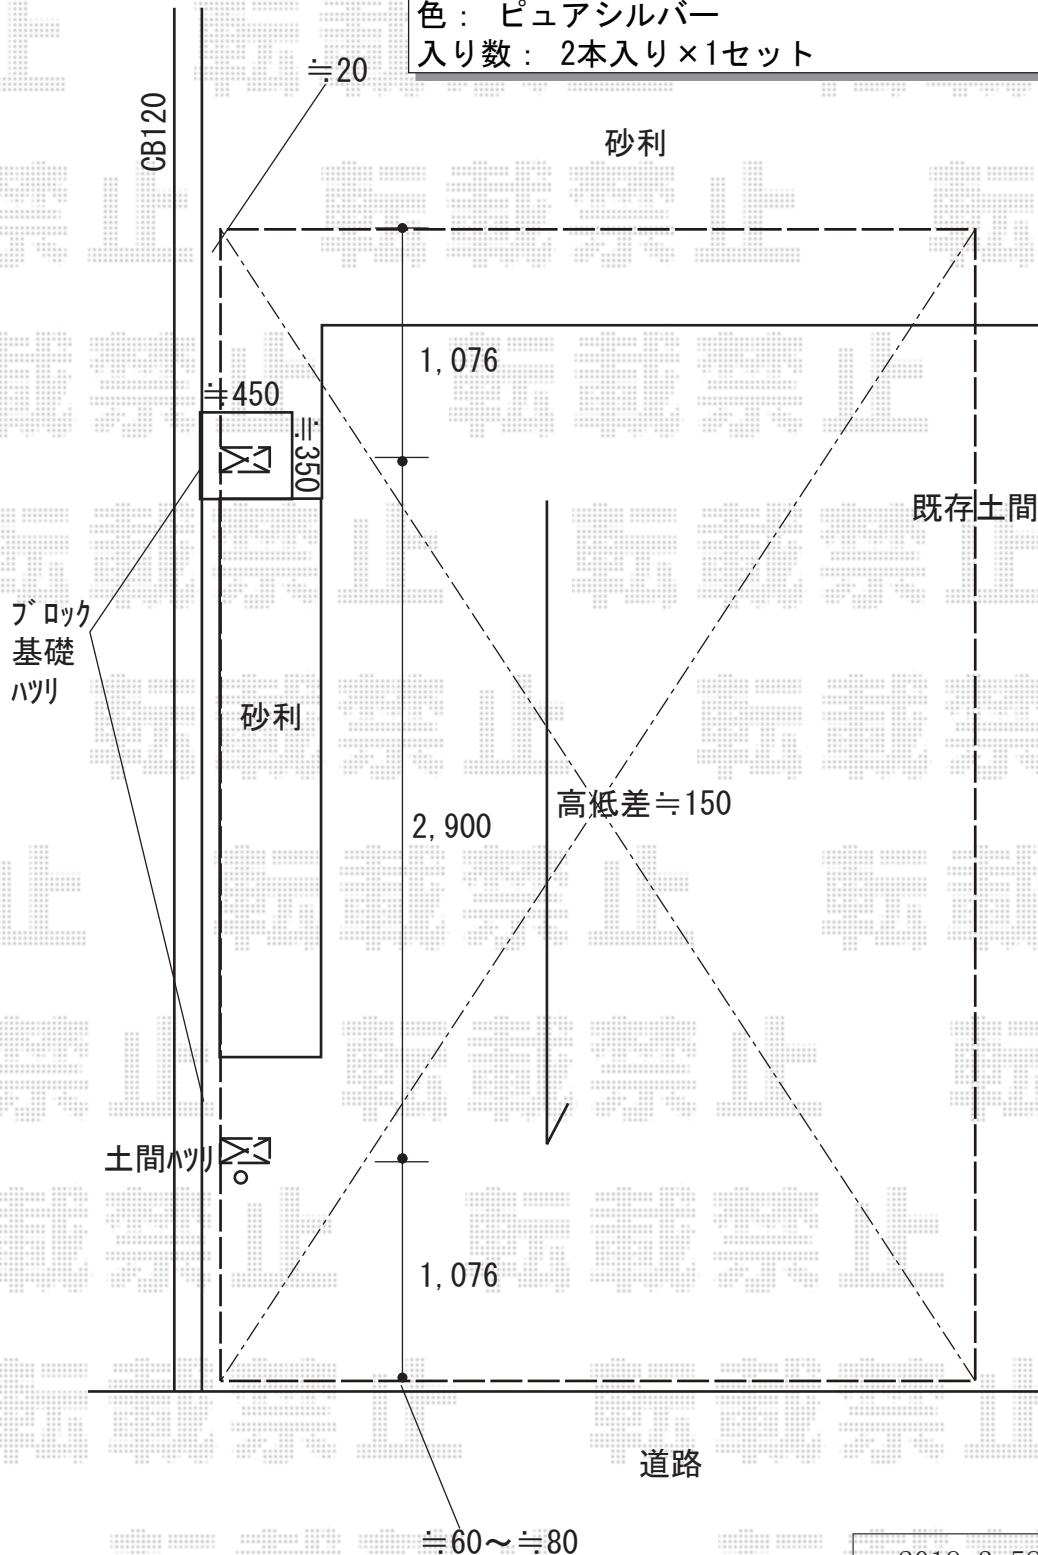

2019-3-586205	担当者	伊野
---------------	-----	----