


カーポート 施工概略図

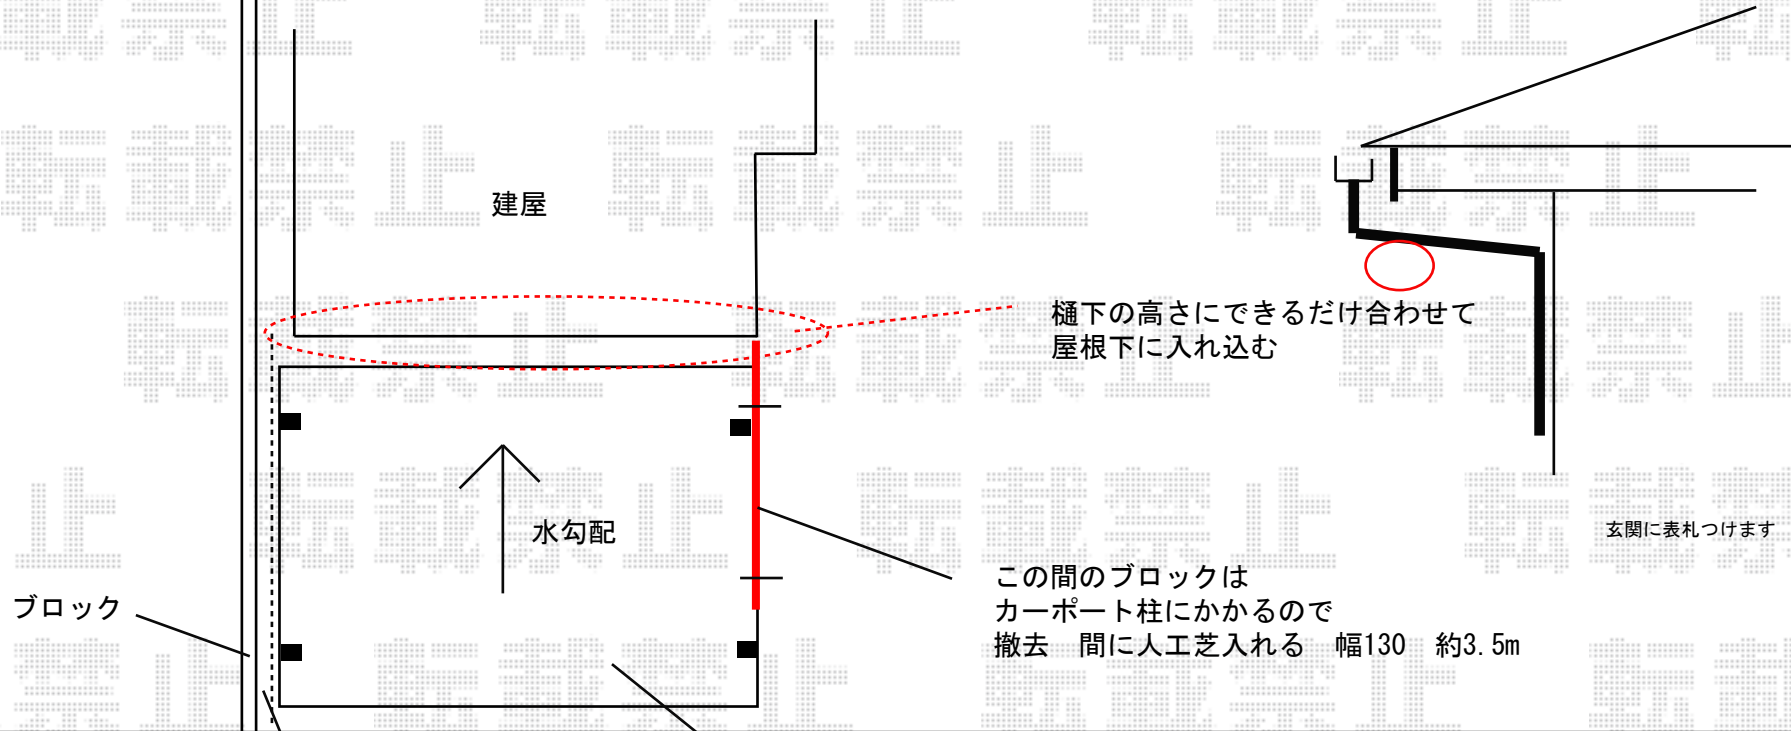

YKK AP エフルージュ トリプル 積雪~20cm対応
幅= 7,108mm
奥行= 5,052mm
色： プラチナステン
屋根材： 熱線遮断ポリカーボネート(クリアマット)
柱仕様： ハイロング柱仕様 (有効高 約2,800mm)