


フェンス 施工概略図

YKK AP シンプレオフェンス13型 目隠しルーバー 2段支柱 自立建て用 (パネル2段)
本体1枚 (W×H) = T80 (1,975mm×720mm) × 4枚
自立建て用2段支柱: T170 (1,722.5mm) × 5本 *1mピッチ
エンドキャップ: 2セット
色: ブラウン

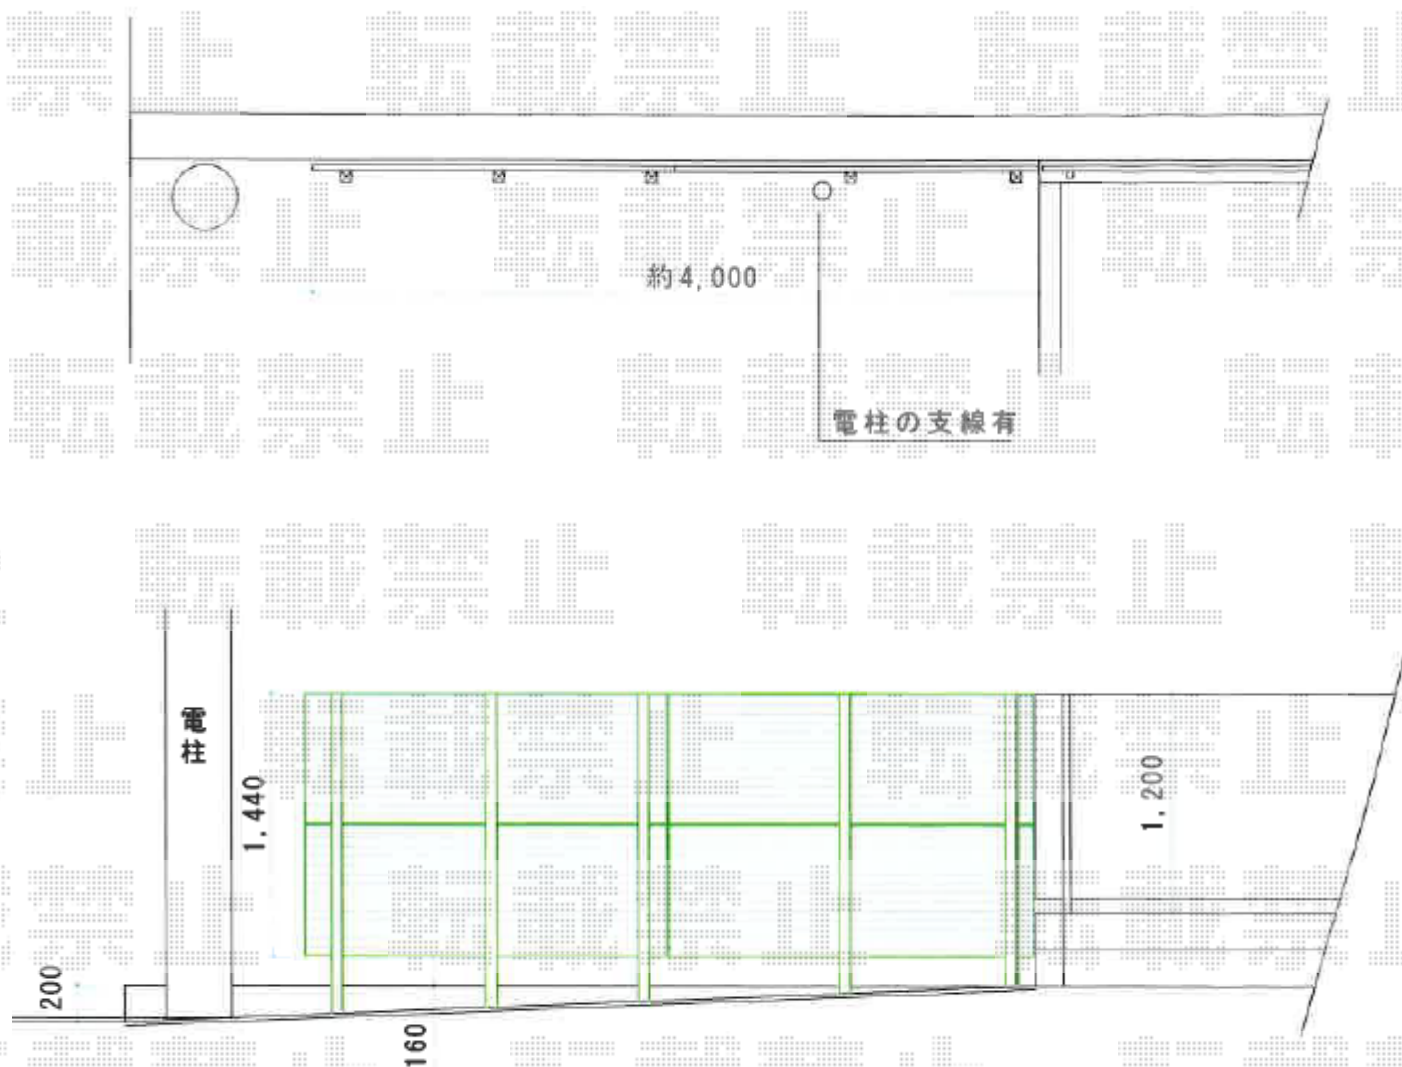

2019-3-586773

担当者

内田

エクスショップ

現場状況や作図制限により概略図の内容と多少の違いが生じることがございます。
施工時は、現場優先とさせて頂きたく思いますので、お立会い頂き、最終のご指示のほど、何卒、宜しくお願い致します。
全ての著作権はエクスショップに帰属します。当社とのお取引目的以外の使用・複製・転載は如何なる場合も禁止しております。